


Załącznik 2 - Projekt zmian na instalacji gazowej wykonany przez Panią Wilk Beatę

Istniejący gazowy przepływowy podgrzewacz wody z otwartą komorą spalania - przeznaczony do demontażu

projektowany kocioł gazowy dwufunkcyjny kondensacyjny z zamkniętą komorą spalania - przed kotłem, na odcinku poziomym w odległości nie większej jak 1 m od króćca przyłączeniowego, zamontować zawór kulowy odcinający oraz filtr gazu.

Projektowany kocioł, po zdemontowaniu istniejącego podgrzewacza, przyłączyć do tego samego kanału spalinowego, do którego obecnie przyłączony jest gazowy przepływowy podgrzewacz wody. W kanale spalinowym zamontować współosiowo przewód powietrzno-spalinowy zgodnie z DTR producenta.

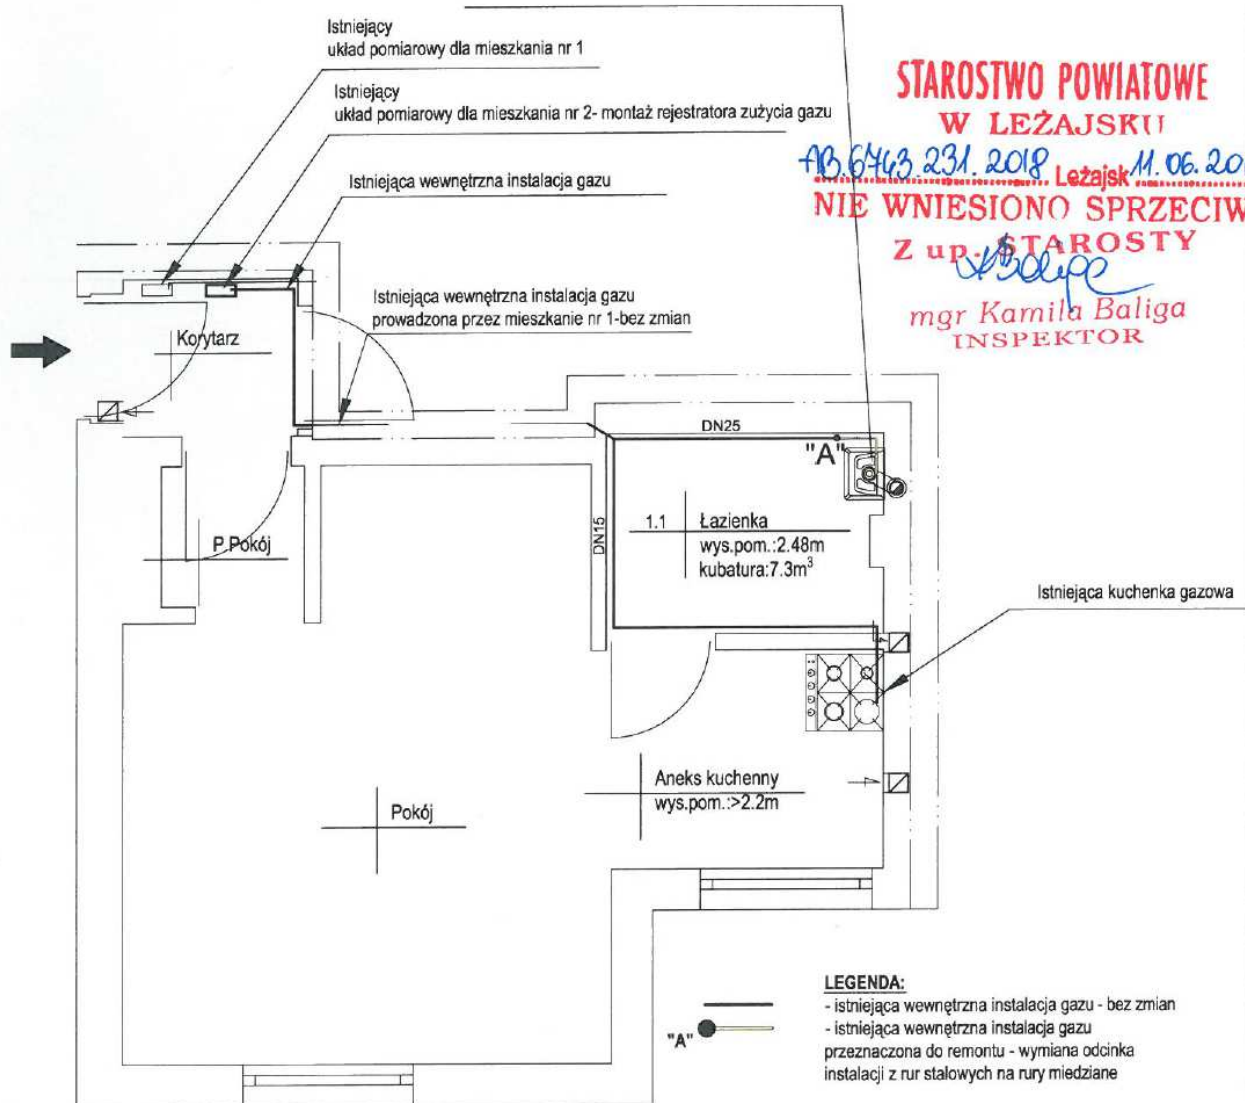

**STAROSTWO POWIATOWE
W LEŻAJSKU**

18.06.2018 23.1.2018 Leżajsk 11.06.2018

NIE WNIESIONO SPRZECIWI

Z up. STAROSTY

Kamila Baliga
**mgr Kamila Baliga
INSPEKTOR**

LEGENDA:

- istniejąca wewnętrzna instalacja gazu - bez zmian
- istniejąca wewnętrzna instalacja gazu przeznaczona do remontu - wymiana odcinka instalacji z rur stalowych na rury miedziane

UWAGA:

1. W pomieszczeniu 1/1 (tj. łazienka) jak i w pomieszczeniu kuchni zapewnić wentylację wywiewną, o powierzchni wywiewu nie mniejszej jak 200cm². Otwór wentylacji wywiewnej (niezamknięty) zlokalizować pod stropem (min. 0.15m) pomieszczenia. Przewód wentylacyjny wyprowadzić kanałem murem nad dach budynku.
2. Stosowanie wentylacji wyciągowej, mechanicznej jest niedopuszczalne.
3. Odprowadzenie spalin zgodnie z projektem budowlanym.

**BIURO
PROJEKTOWE**

SYSTEM
BEATA WILK
PROJEKT

37-300 Leżajsk
ul. Nizinna 2
NIP: 6751349427
tel. 794 669 776
e-mail: biuro@systemprojekt.com.pl

Nazwa opracowania:		Remont wewnętrznej instalacji gazu w mieszkaniu w budynku mieszkalnym wielorodzinnym	
Adres inwestycji:		Miejscowość: Leżajsk Ulica: Stanisława Staszica 3 Numer mieszkania: 2 dz. nr ewid. 4209/4 województwo: podkarpackie Gmina: miasto Leżajsk powiat: leżajski jedn.ewid.: 180801_1 - Leżajsk - Miasto obręb: 180801_1.0020 - Leżajsk	
Nazwa rysunku:		Wewnętrzna instalacja gazu-rzut kondygnacji	Skala: 1:50
Inwestor: Gmina Miasto Leżajsk działająca przez Zarządę Miejski Zakład Komunalny Sp. z o.o. w Leżajsku 37-300 Leżajsk ul. Rynek 1		Data opracowania: Maj 2018	
Projektant	Imię i nazwisko	Podpis	Nr rysunku:
	Wilk Beata NR UPRAWNIENI: PDK/0234/POOS/12	<i>Beata Wilk</i>	1
			Strona: 15