


STACJA POMIAROWA ŚCIEKÓW OCZYSZCZONYCH OB-50


PRZĘKRÓJ A - A

1 : 50

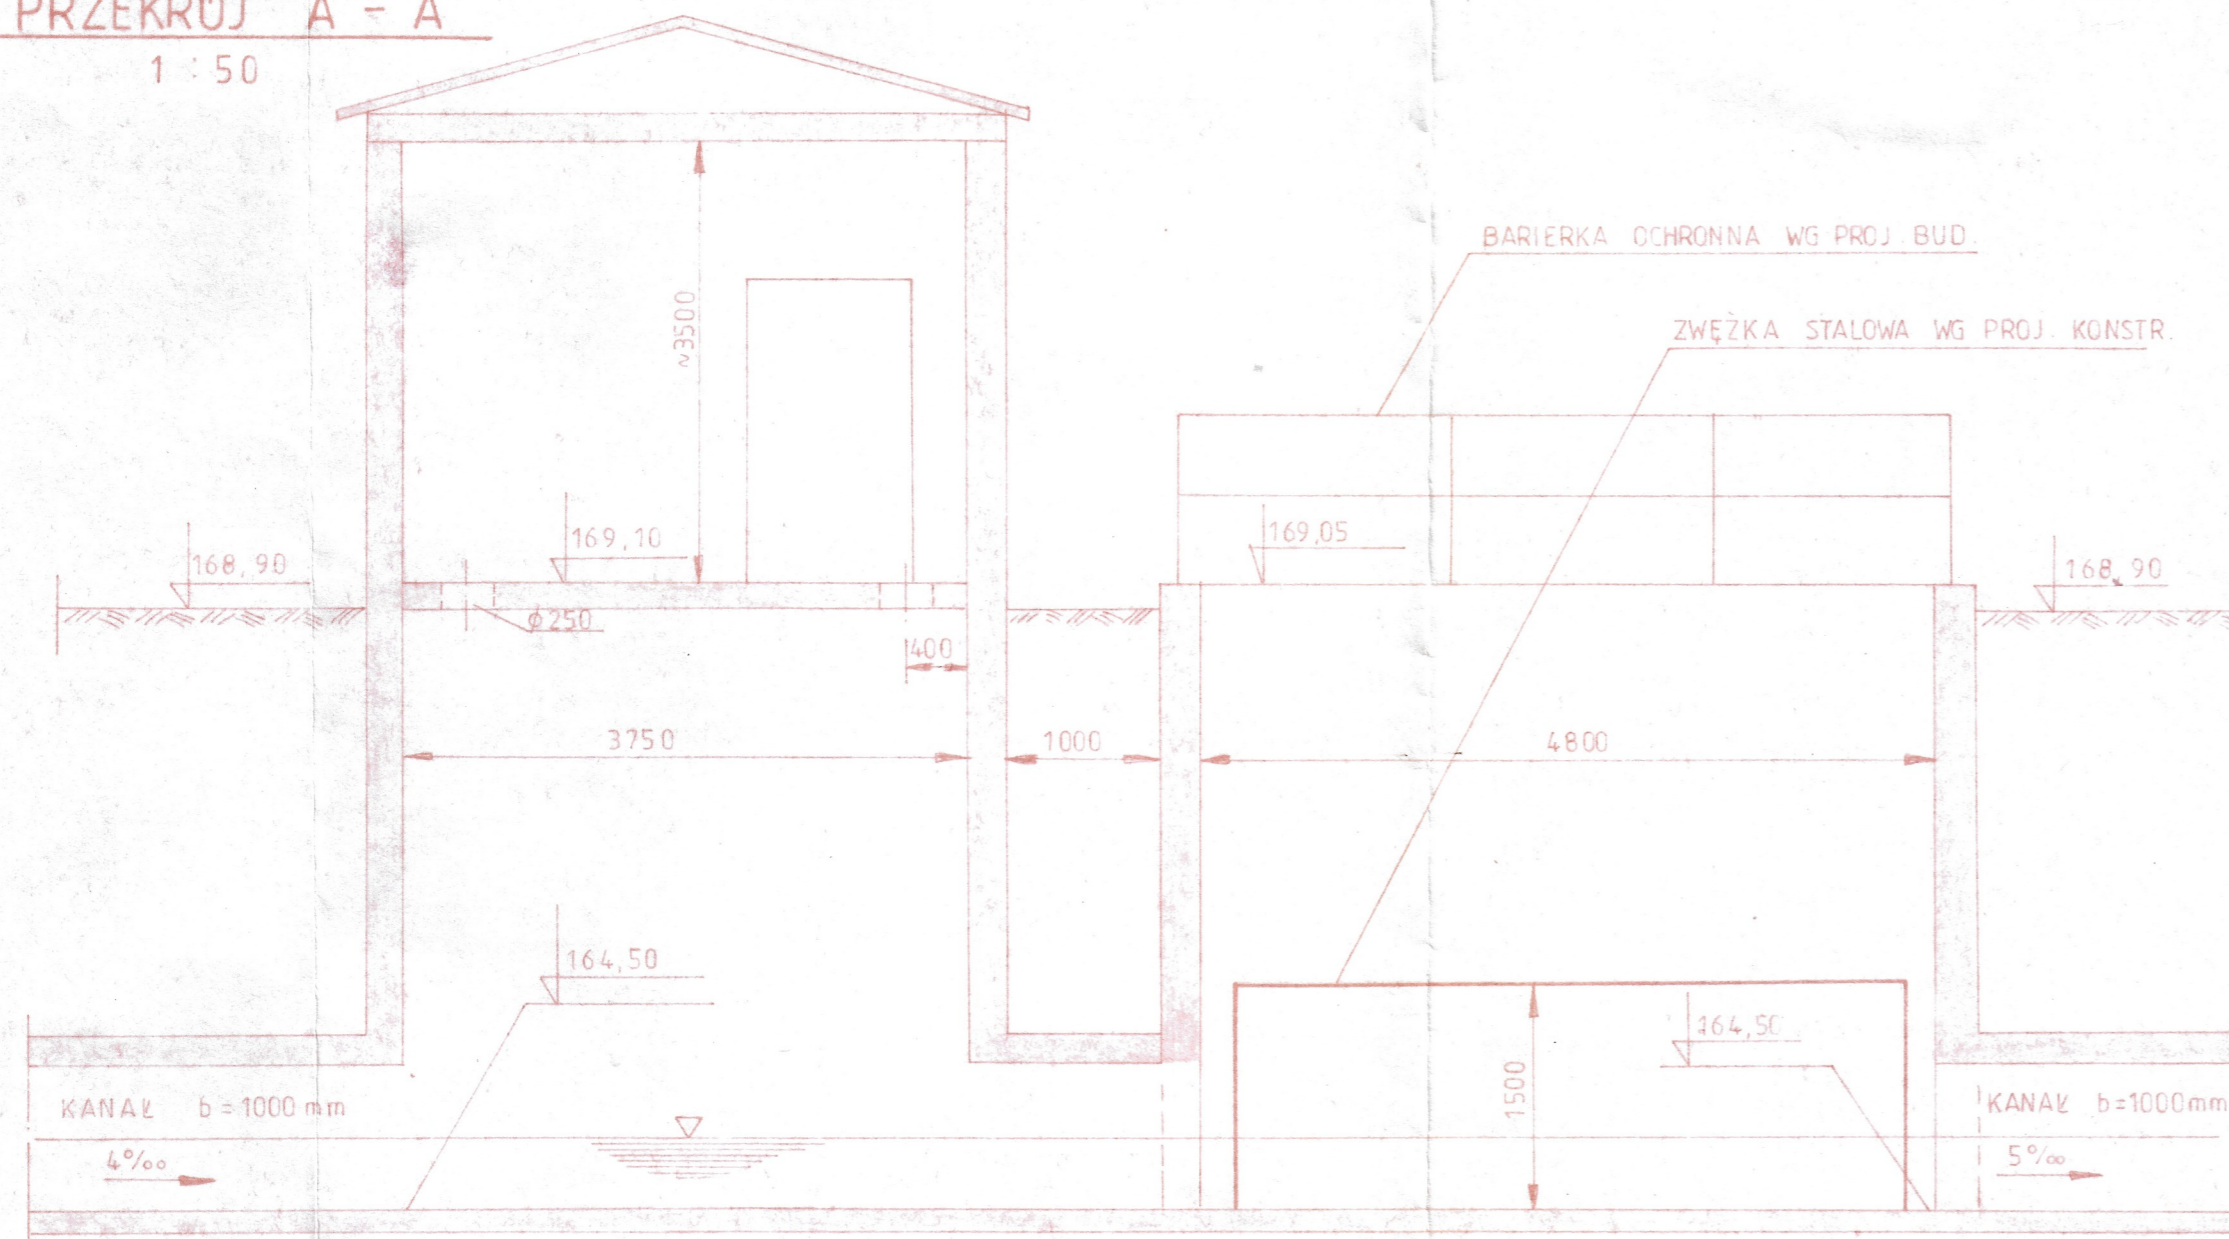


RZUT

1 : 50

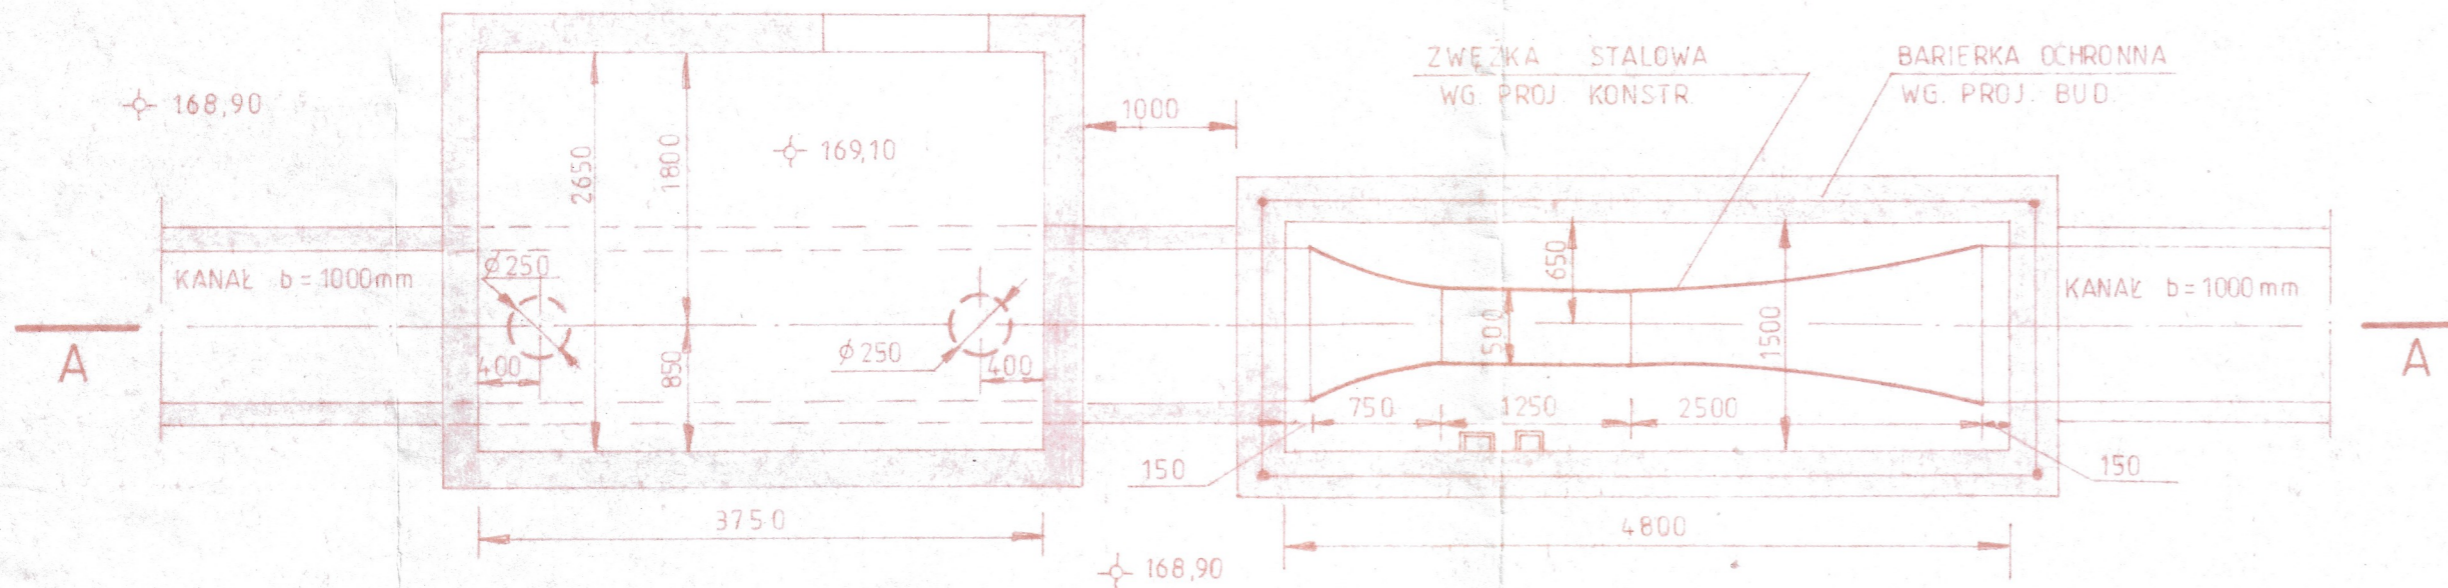

SYTUACJA

1 : 250

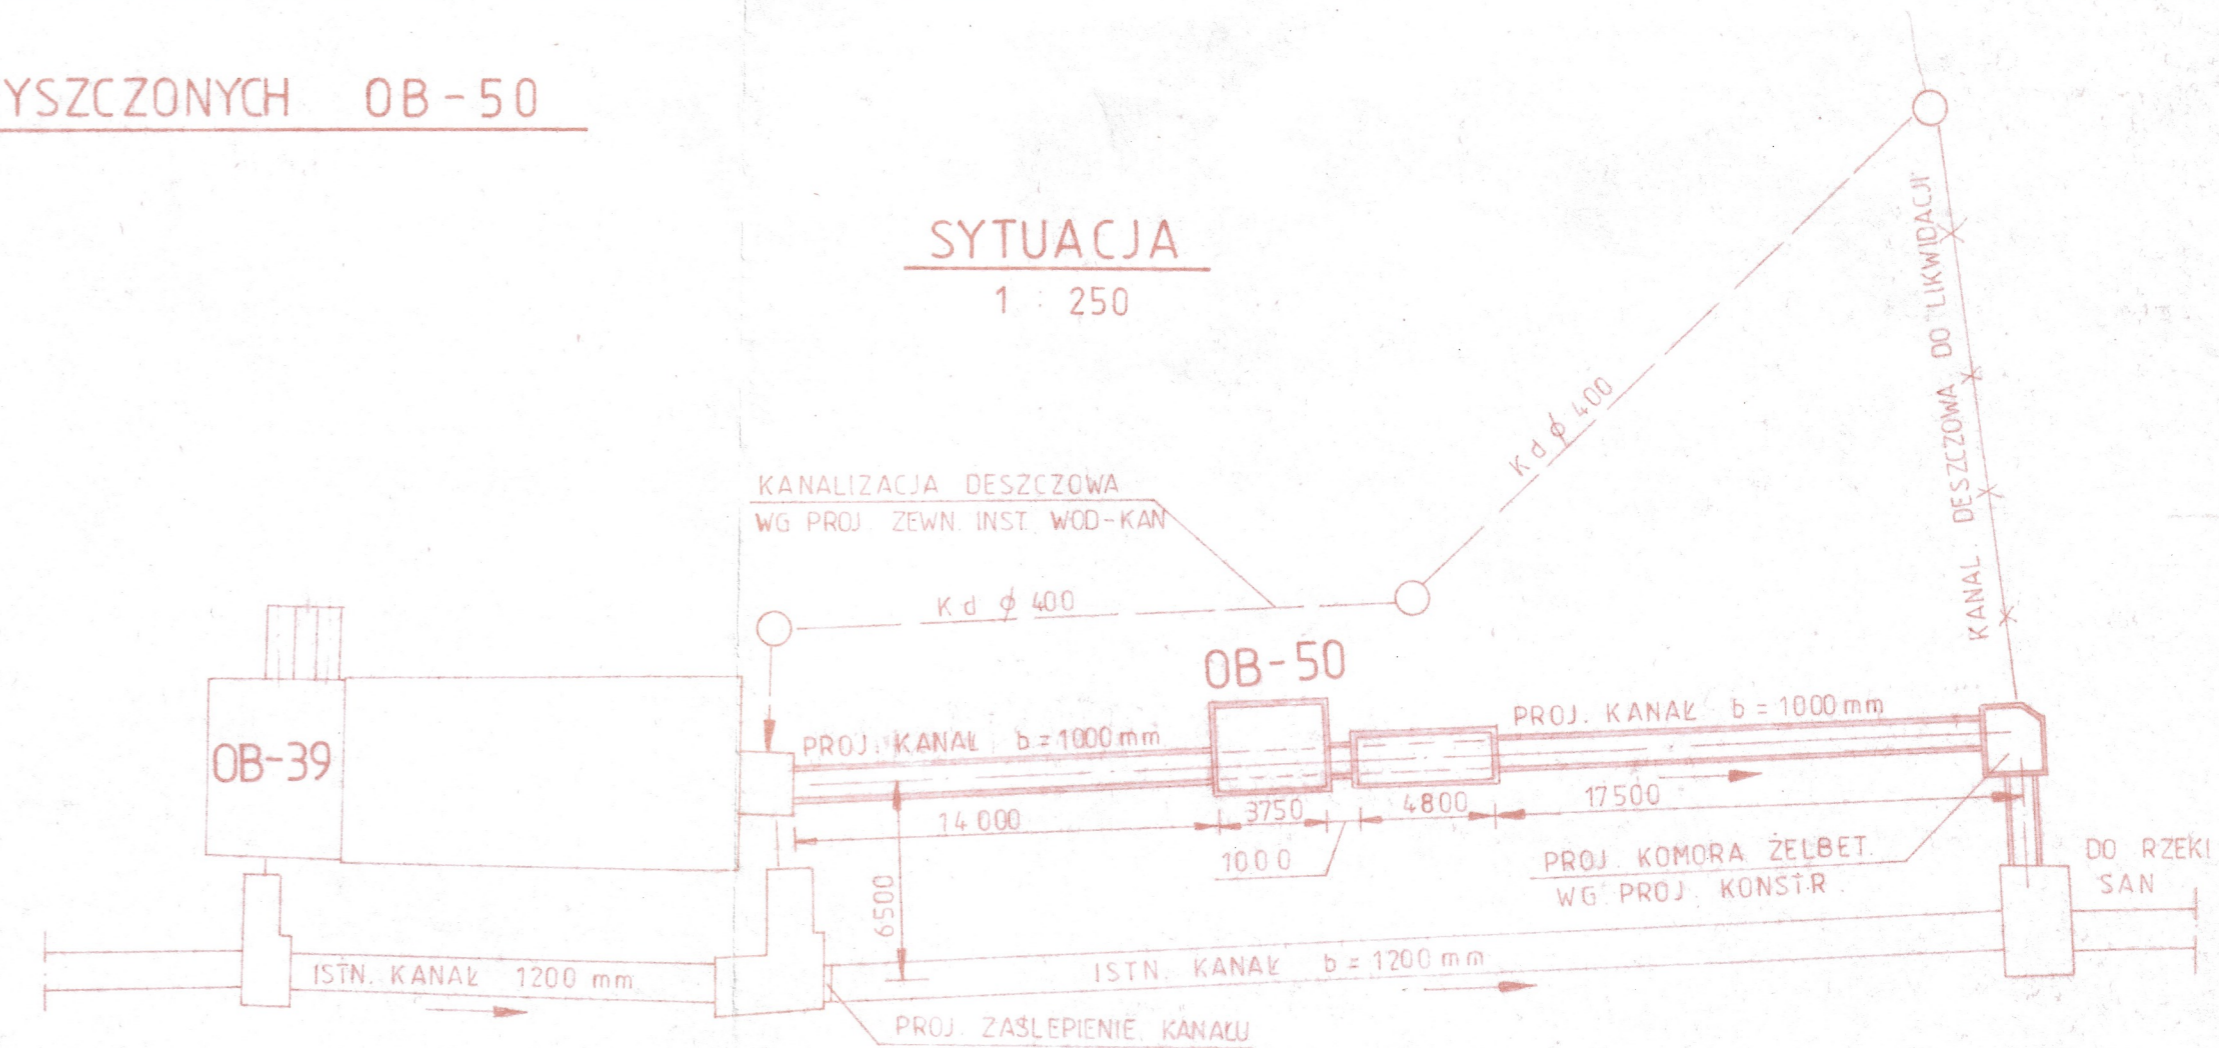

02.06.93 dzień

Projektował:	S. ZIEMIEC		
Opracował:	M. BUŁCZEK		
Kreślił:	Z. KOWALSKA		
Kier.prac:	J. KARWACKI		
Zamawiający inwestor:	Zakład/Pracownia:		
Opracowanie Obiekt:	Faza proj.	Nr. proj.	
Przedmiot rys.	Data	Nr. rys.	

04-118 Warszawa
ul. Ostrobramska 103
tel./fax 10-24-01
tel. 10-00-81
w. 312-326

80-958 Gdańsk
ul. Podwale
Przedmiejskie 30
tel. 31-50-21 w. 344



DOR-EKO