


PLAN ZAGOSPODAROWANIA TERENU

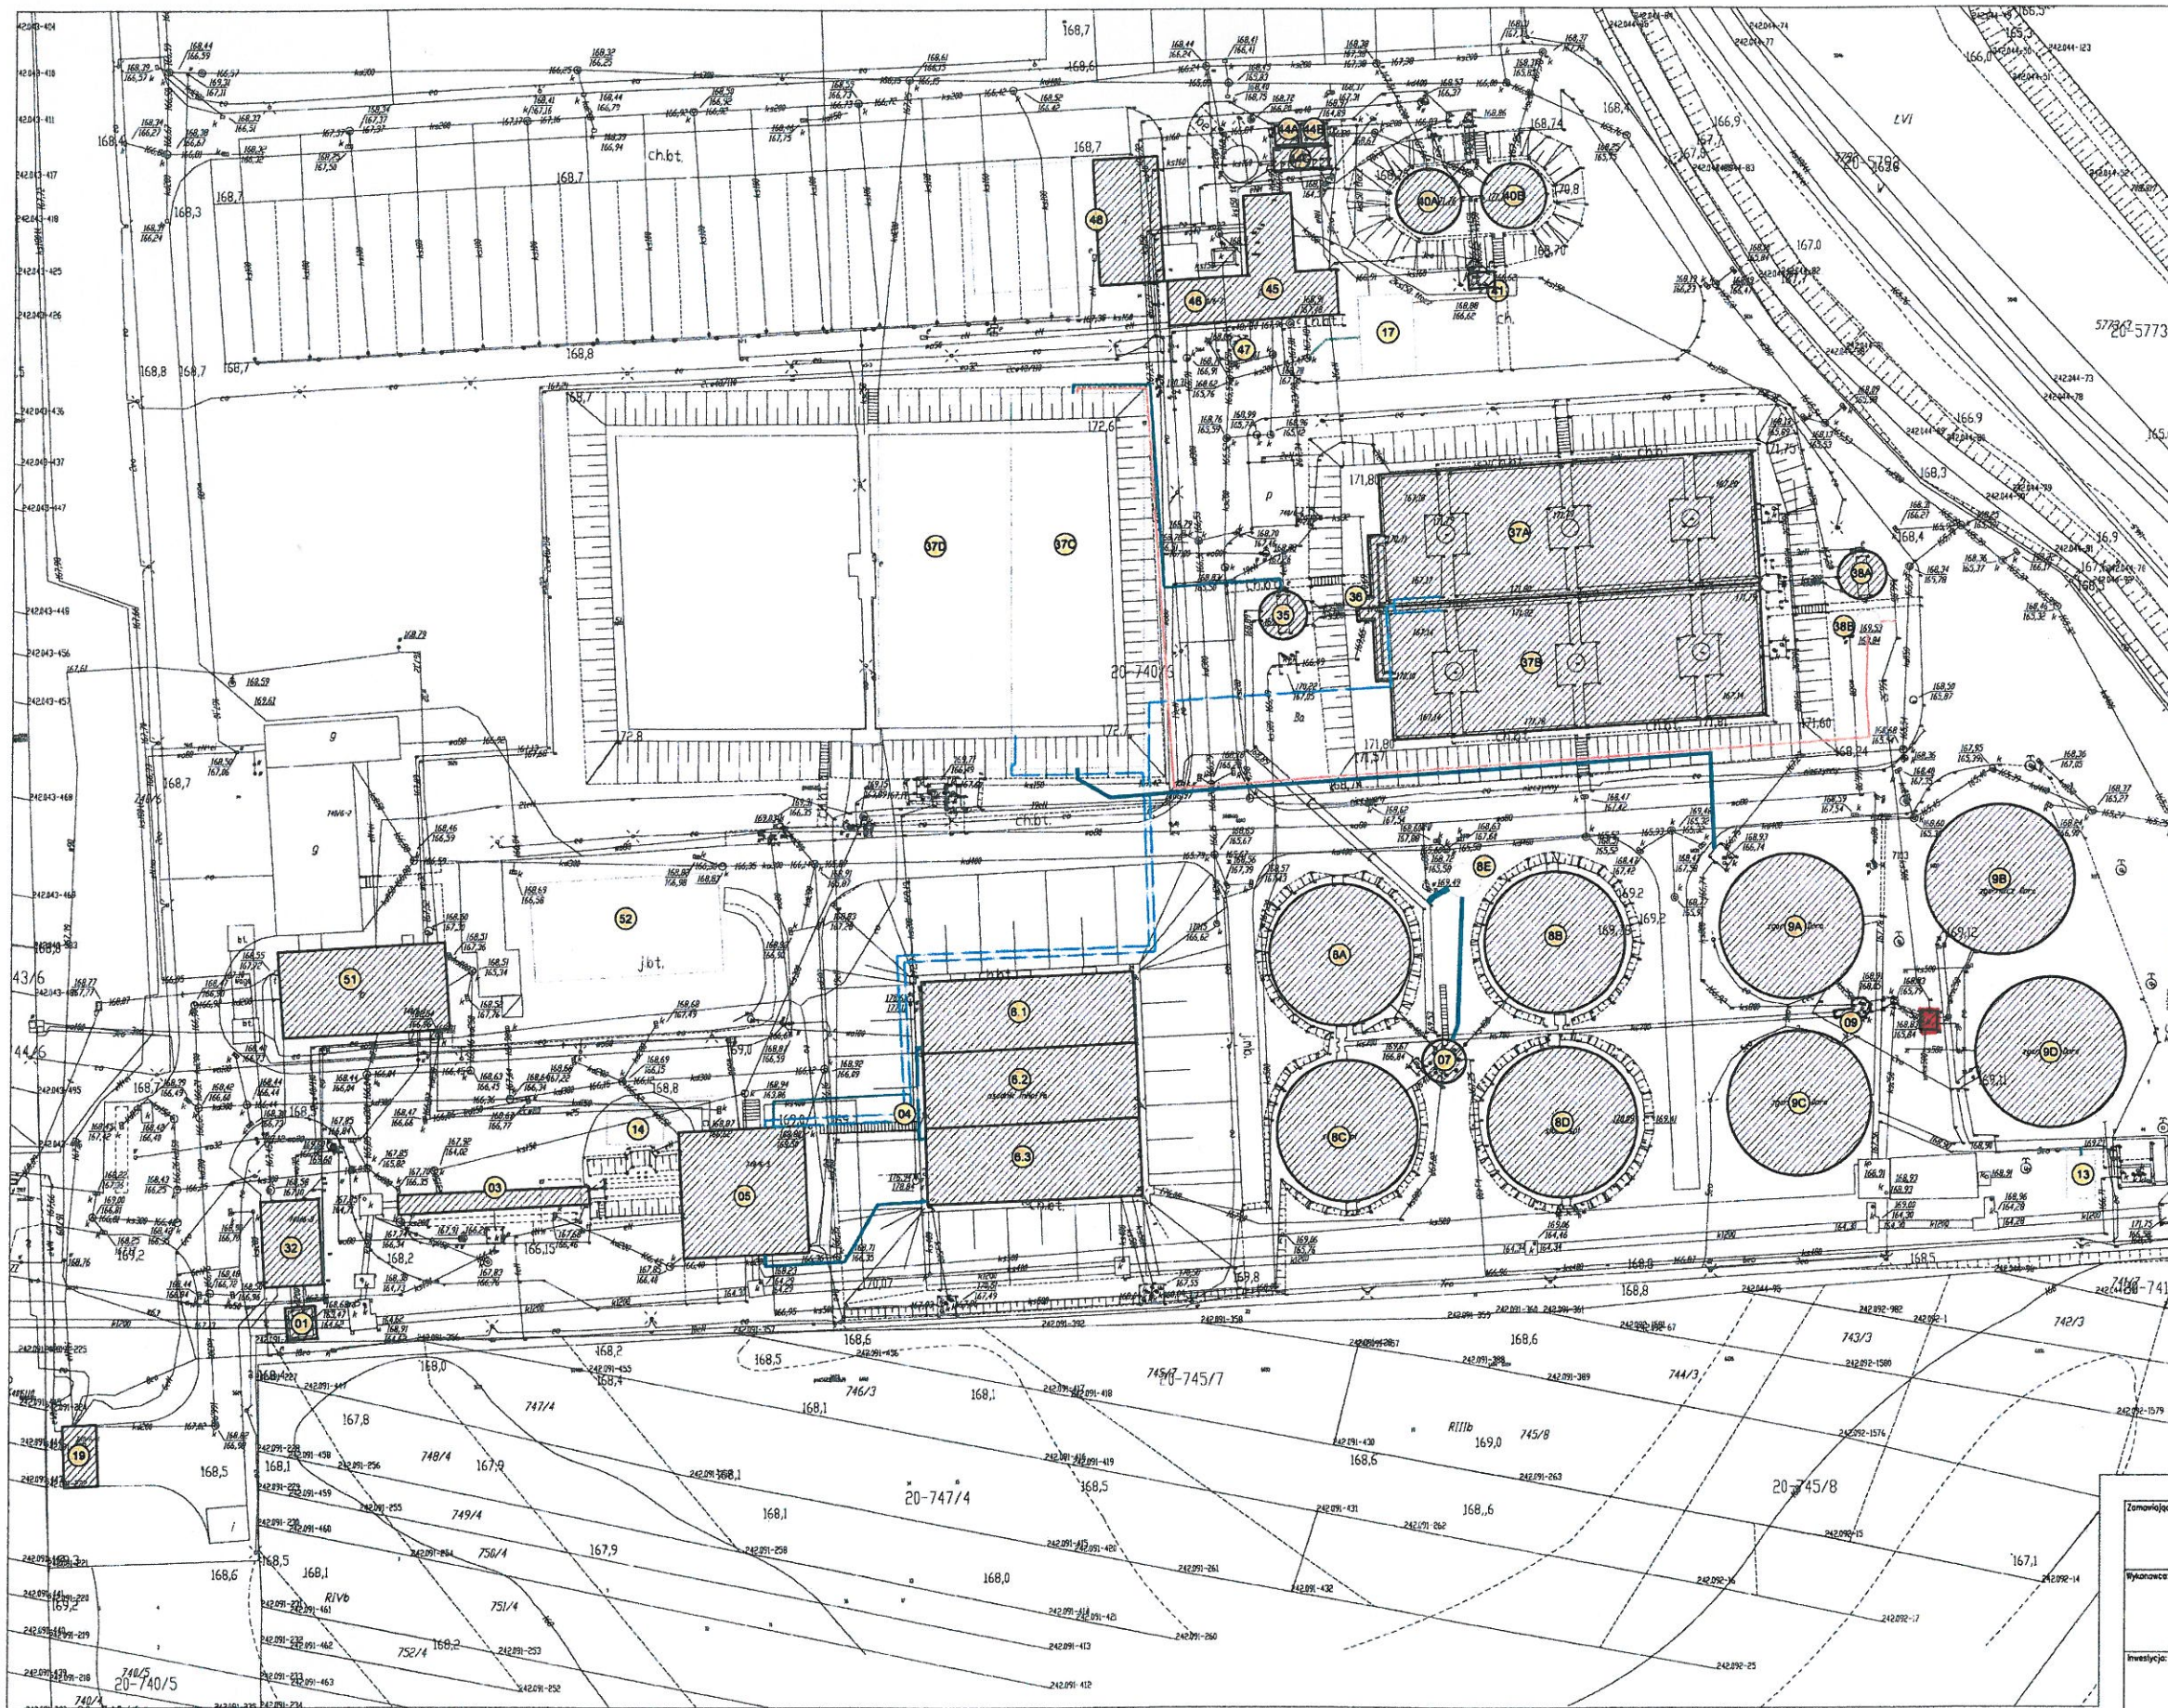

LEGENDA

1. WYKONANIE
 2. WYKONANIE
Nr obiektu	Nazwa
------------	-------

- 1 Komora rozdzielu z by-passem
- 3 Piskownik
- 5 Pompownia główna z budynkiem dmuchaw
- 4 Komora rozdzielu ścieków surowych
- 6.1, 6.2 Osadnik wstępny
- 6.3 Zbiornik retencyjny
- 7 Komora rozdzielu
- 8A,B,C,D Złoże biologiczne
- 8E Pompownia recykulacji na złoże
- 9 Komora rozdzielu na osadniki wtórne
- 9A,B,C,D Osadniki wtórne
- 13 Pompownia wody technologicznej
- 14 Biofiltr
- 17 Budynek zagęszczania osadu
- 19 Stacja transformatorowa
- 32 Hala krat
- 35 Pompownia II stopnia ścieków
- 37A,B,C,D Komory napowietrzania
- 38A,B Pompownia osadu
- 40A,B Zagęszczacz grawitacyjny
- 41 Komora rozdzielco pomiarowa osadu nadmiernego
- 44A,B Zbiornik osadu
- 44C Pompownia osadów zagęszczonych
- 45 Budynek odwadniania osadu
- 46 Budynek wapnowania osadu
- 47 Silos wapna
- 48 Wiatła gospodarki osadem
- 50 Stacja pomiarowa ścieków dowożonych
- 51 Kocioł na biomasę
- 52 Wiatła na sprzęt

Zamawiający: MIEJSKI ZAKŁAD KOMUNALNY SP. Z O.O. W LEŻAJSKU
ul. Żwirki i Wigury 3, 37 -300 Leżajsk

Wykonawca:

Investycja:

MODERNIZACJA I ROZBUDOWA OCZYSZCZALNI ŚCIEKÓW W LEŻAJSKU

Rysunek:
PLAN ZAGOSPODAROWANIA TERENU

Technologiczna / koncepcja / 1:500 / A1

UWAGA. Rysunek przedstawia szkic koncepcyjny. Dokładną lokalizację i wymiary obiektów należy uzgodnić na etapie projektu budowlanego.