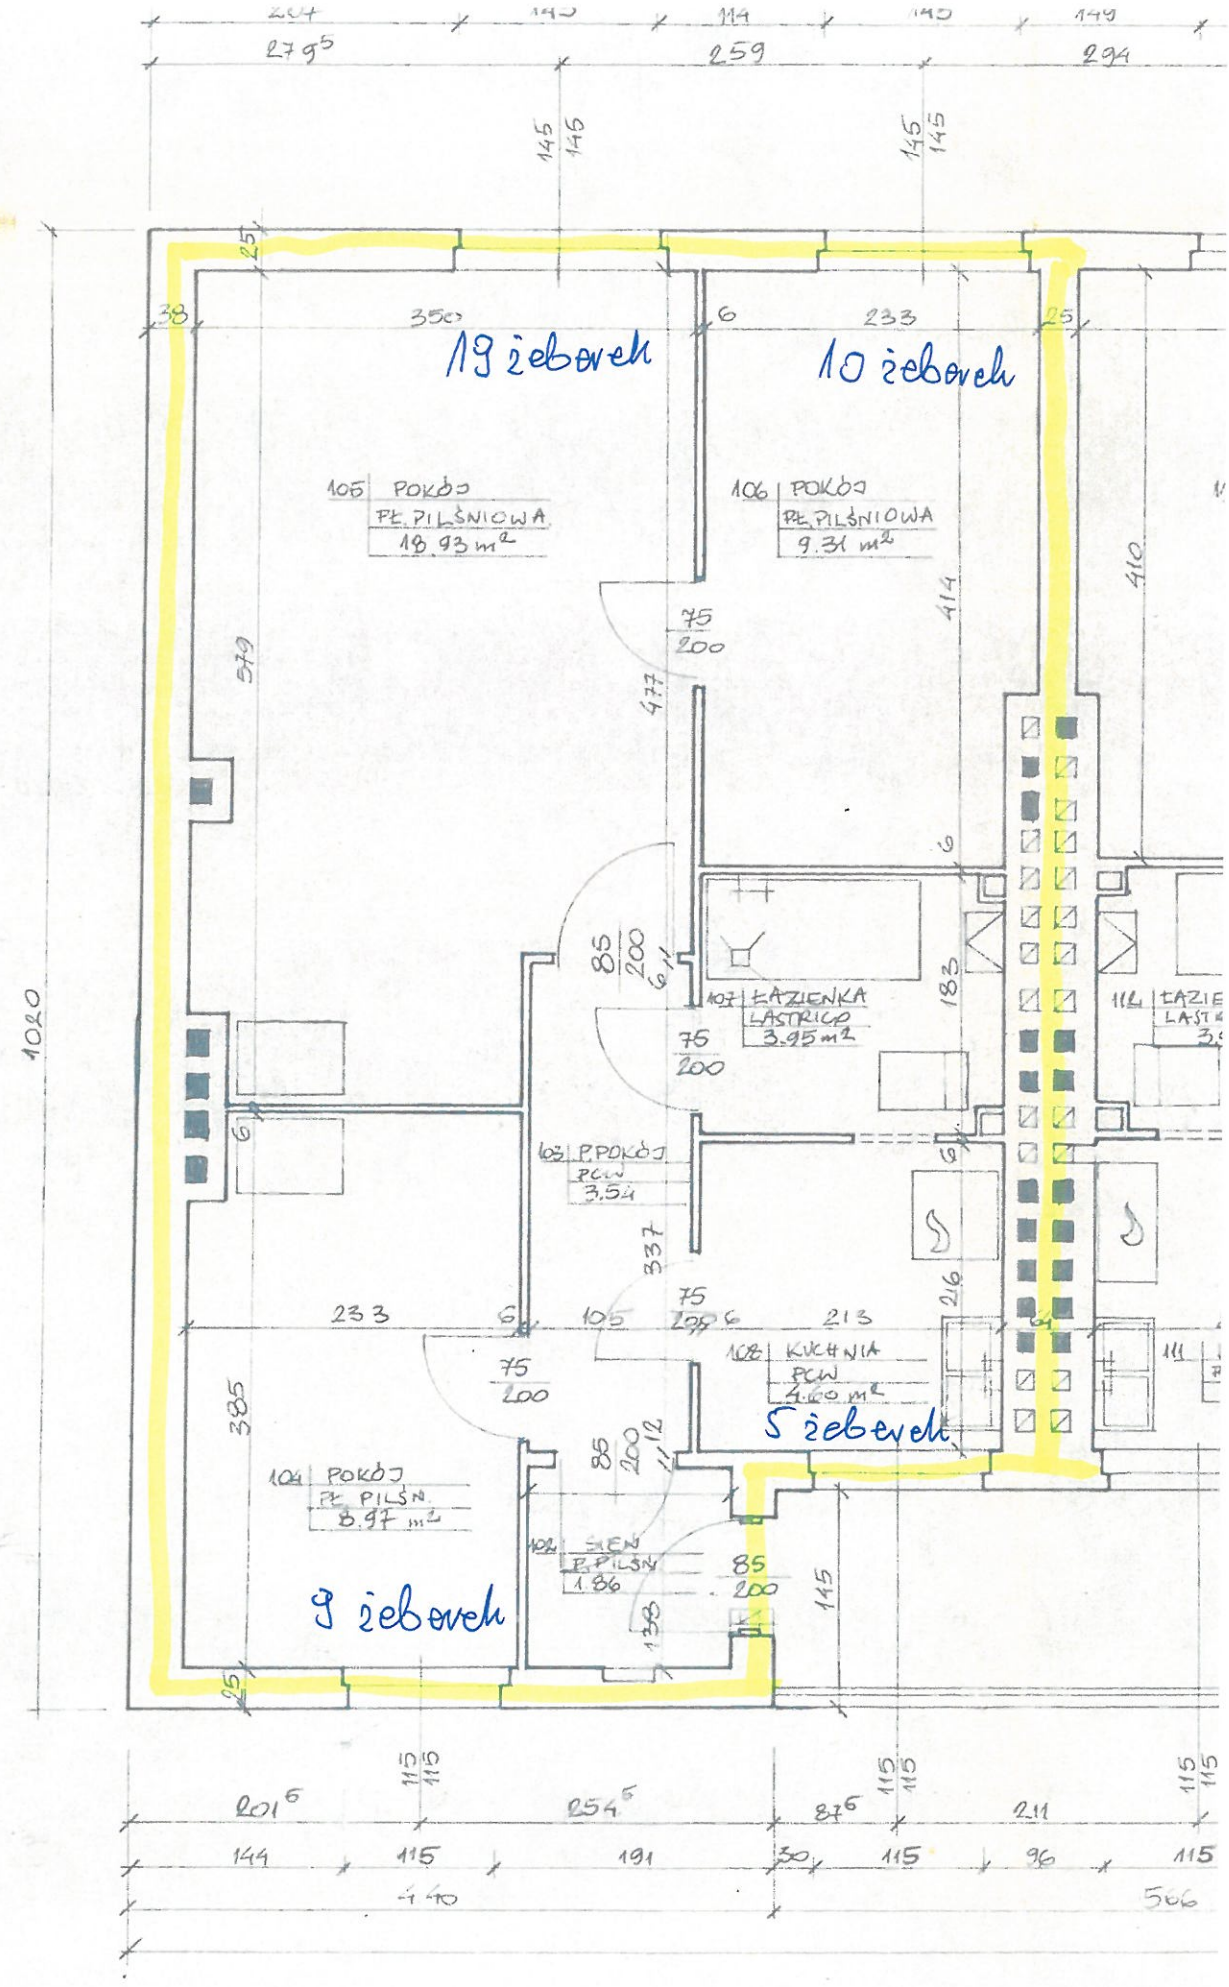Załącznik 1 - Rzut poziomy z projektu z układem pomieszczeń w mieszkaniu