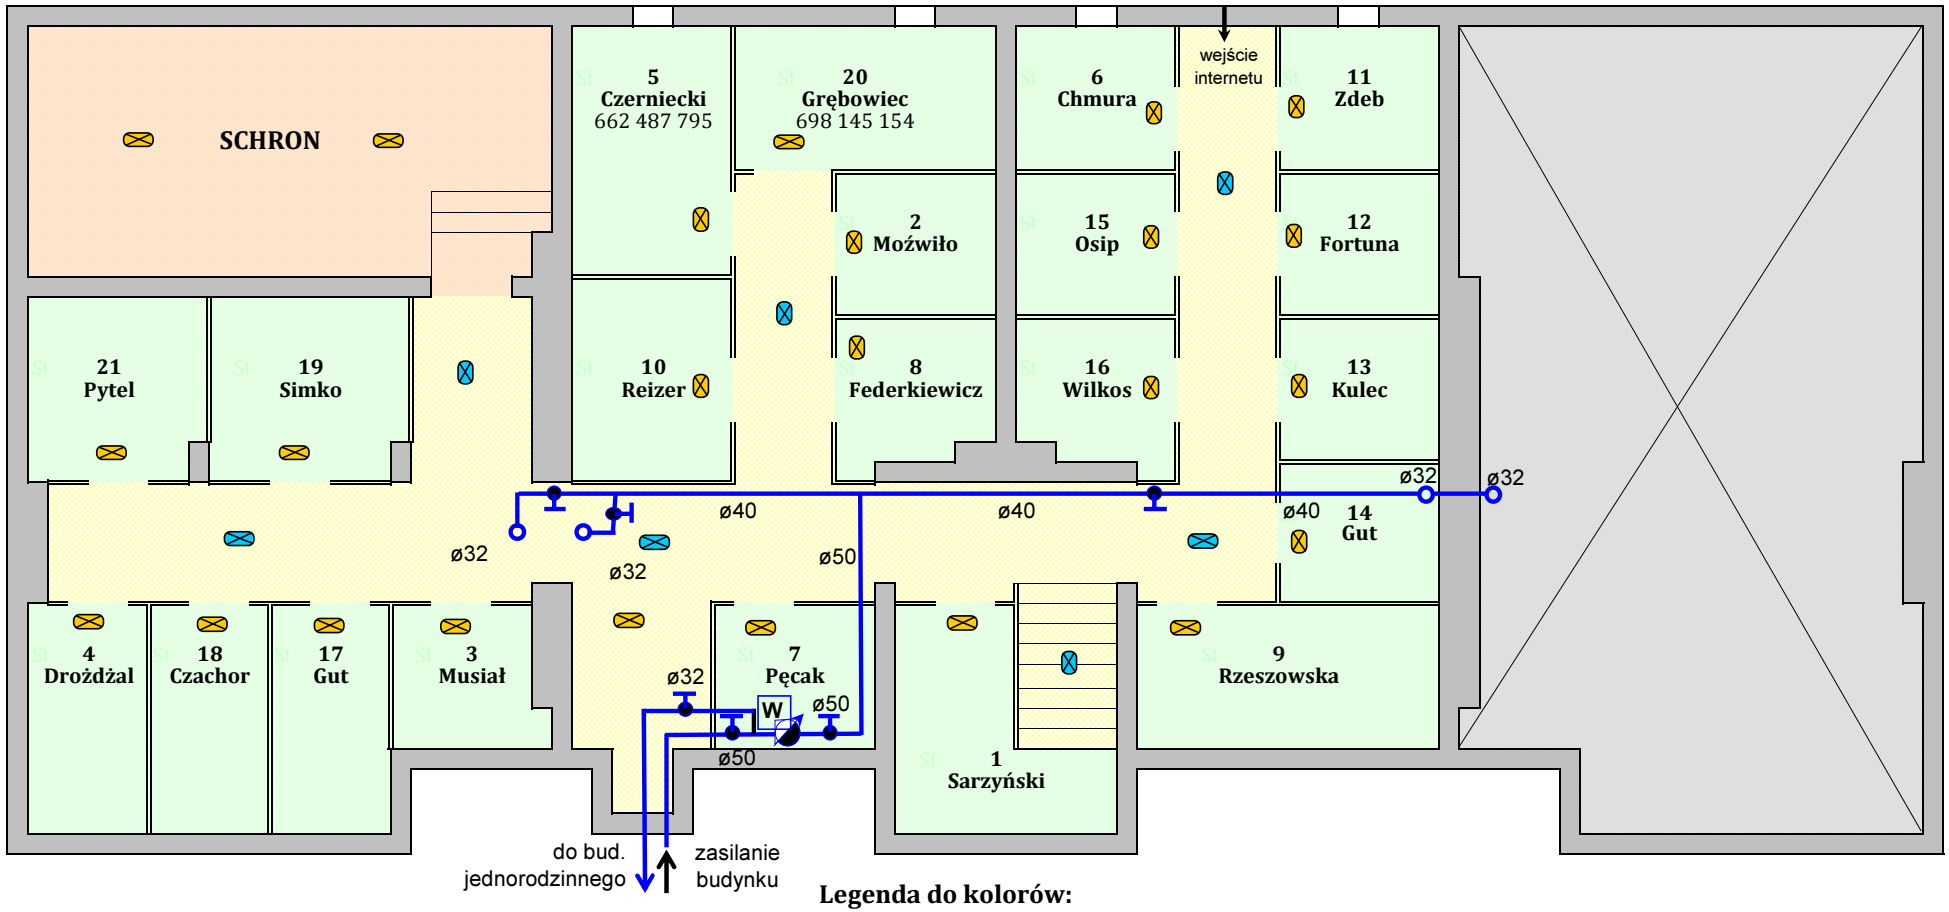

Legenda do kolorów:

- Kwatery piwniczne przynależne do lokali
- Korytarze i klatki schodowe
- Pomieszczenia techniczne i użytku wspólnego
- Pomieszczenia użytku wspólnego zajęte przez mieszkańców
- Lampa LED z czujką ruchu - **7 szt.**
- Lampa hermetyczna bez czujki ruchu na żarówkę LED - **24 szt.**

RZUT PIWNIC

bud. **Staszica 3** w Leżajsku

Stan na dzień: 19 czerwiec 2020 r.