


Bud. Michiewicz 53 w Leżajsku

m. Nr 47, 50, 53, 56, 59

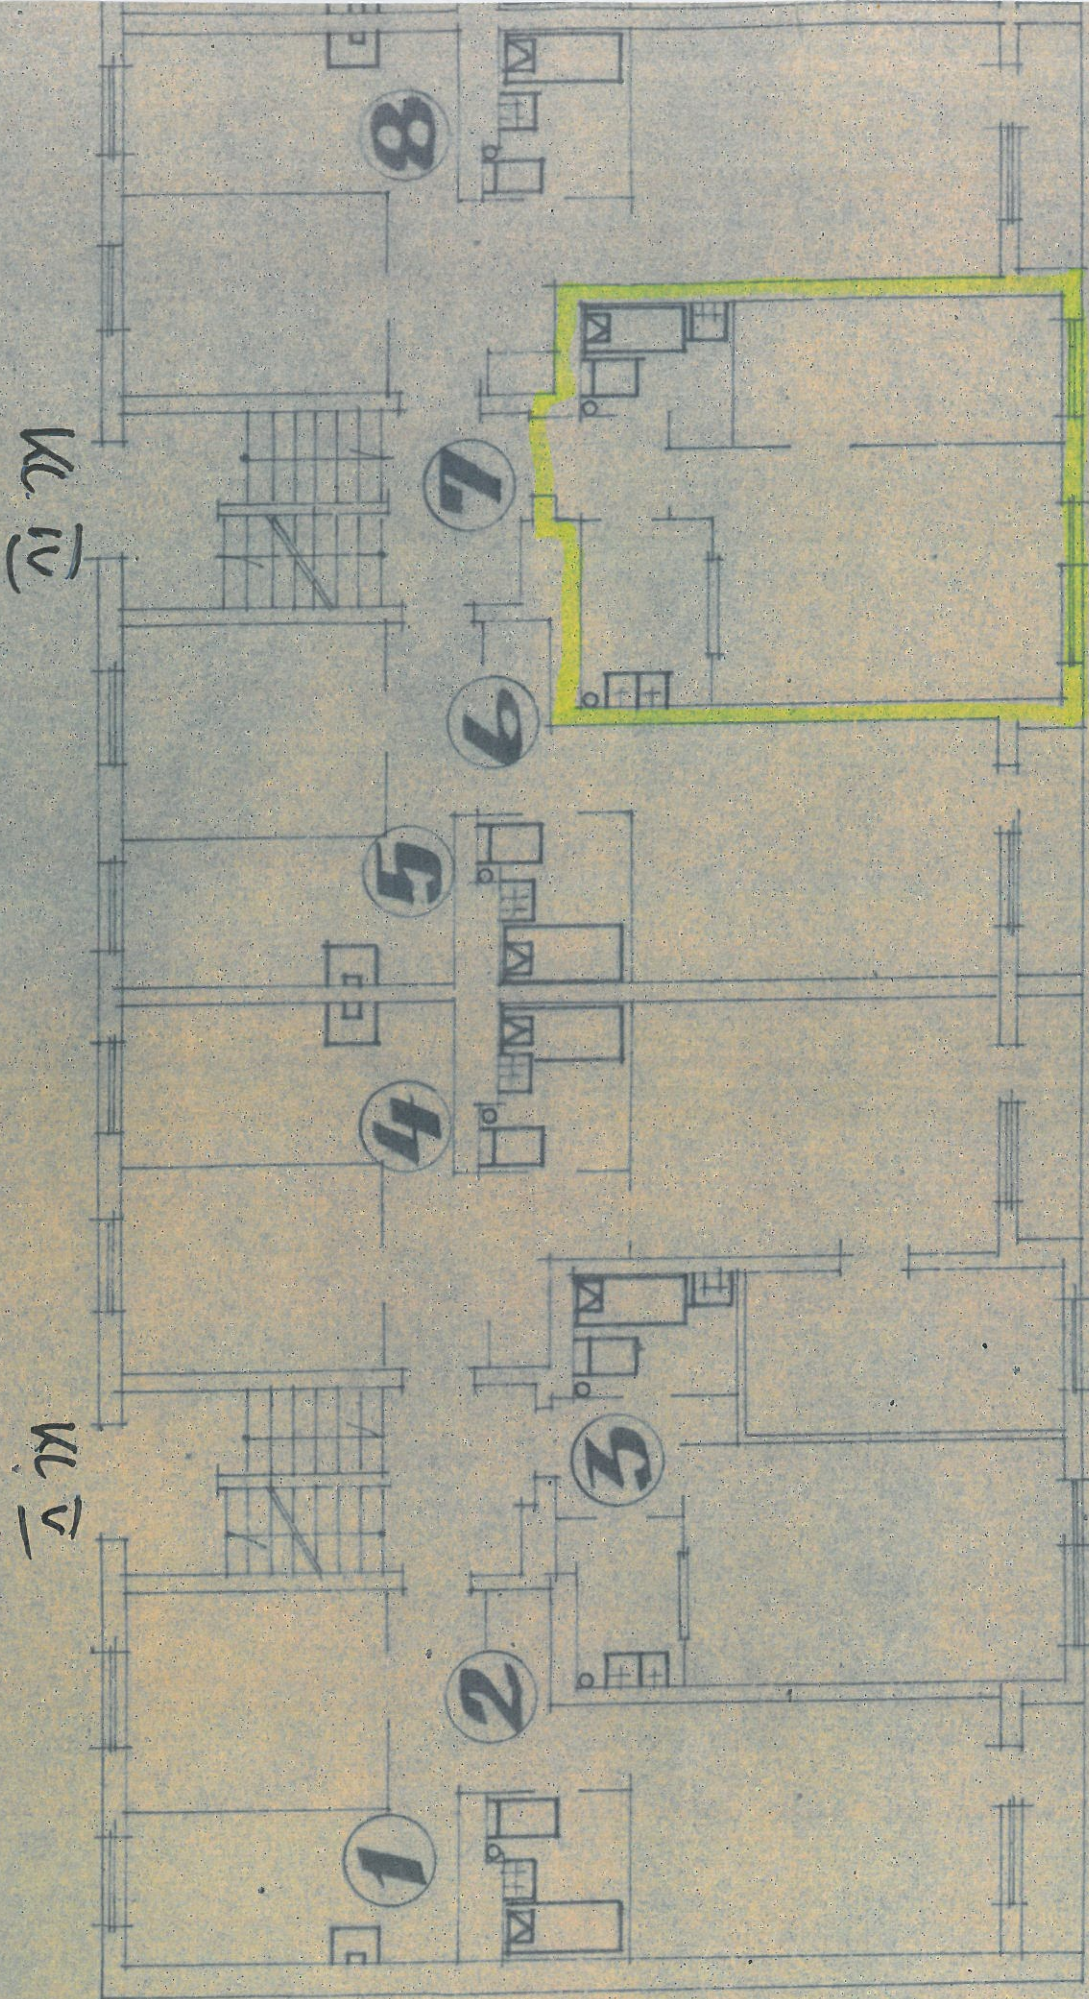

K. IV

K. V