


Staszica 5/11

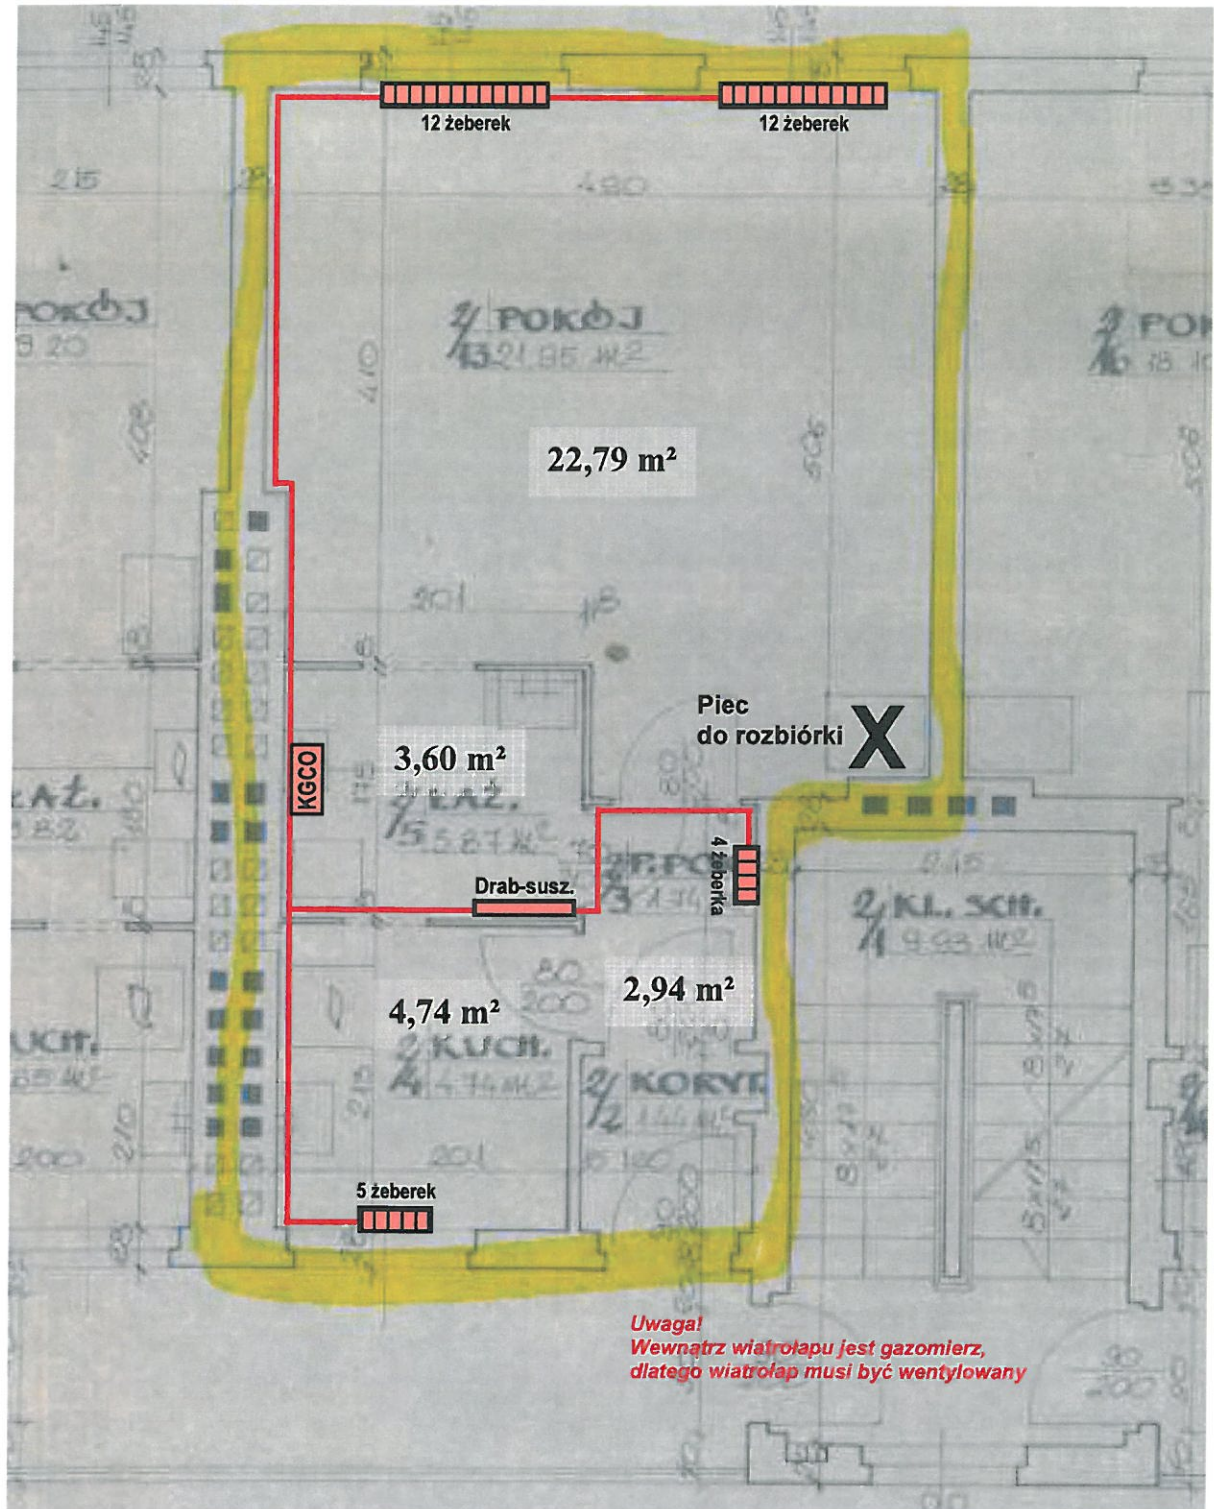

Legenda:



- Kocioł gazowy CO z zamkniętą komorą spalania

13 żeberek



- Grzejnik żeberkowy, aluminiowy z zaworem termostatycznym + opis ilości żeberek




- Trasa instalacji CO z rur miedzianych lutowanych



- Obrys ścian zewnętrznych mieszkania

Staszica 5/14

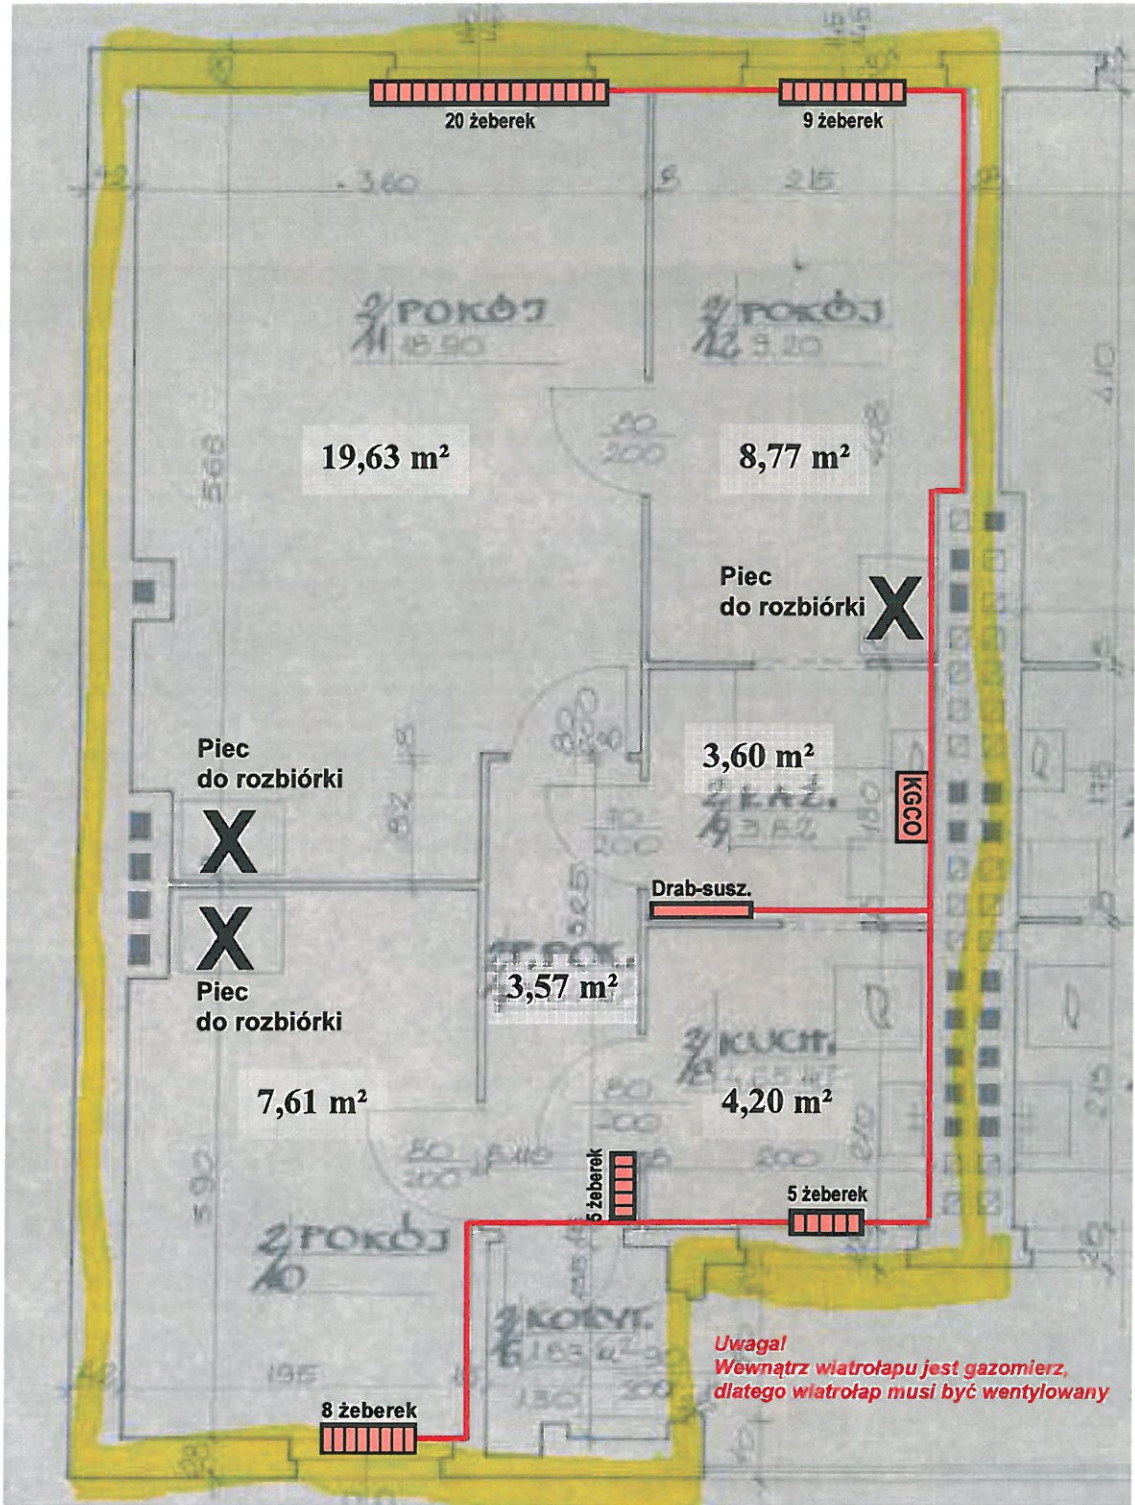

Legenda:



- Kocioł gazowy CO z zamkniętą komorą spalania



- Grzejnik żebekowy, aluminiowy z zaworem termostatycznym + opis ilości żeberek




- Trasa instalacji CO z rur miedzianych lutowanych



- Obrys ścian zewnętrznych mieszkania

Staszica 5/16

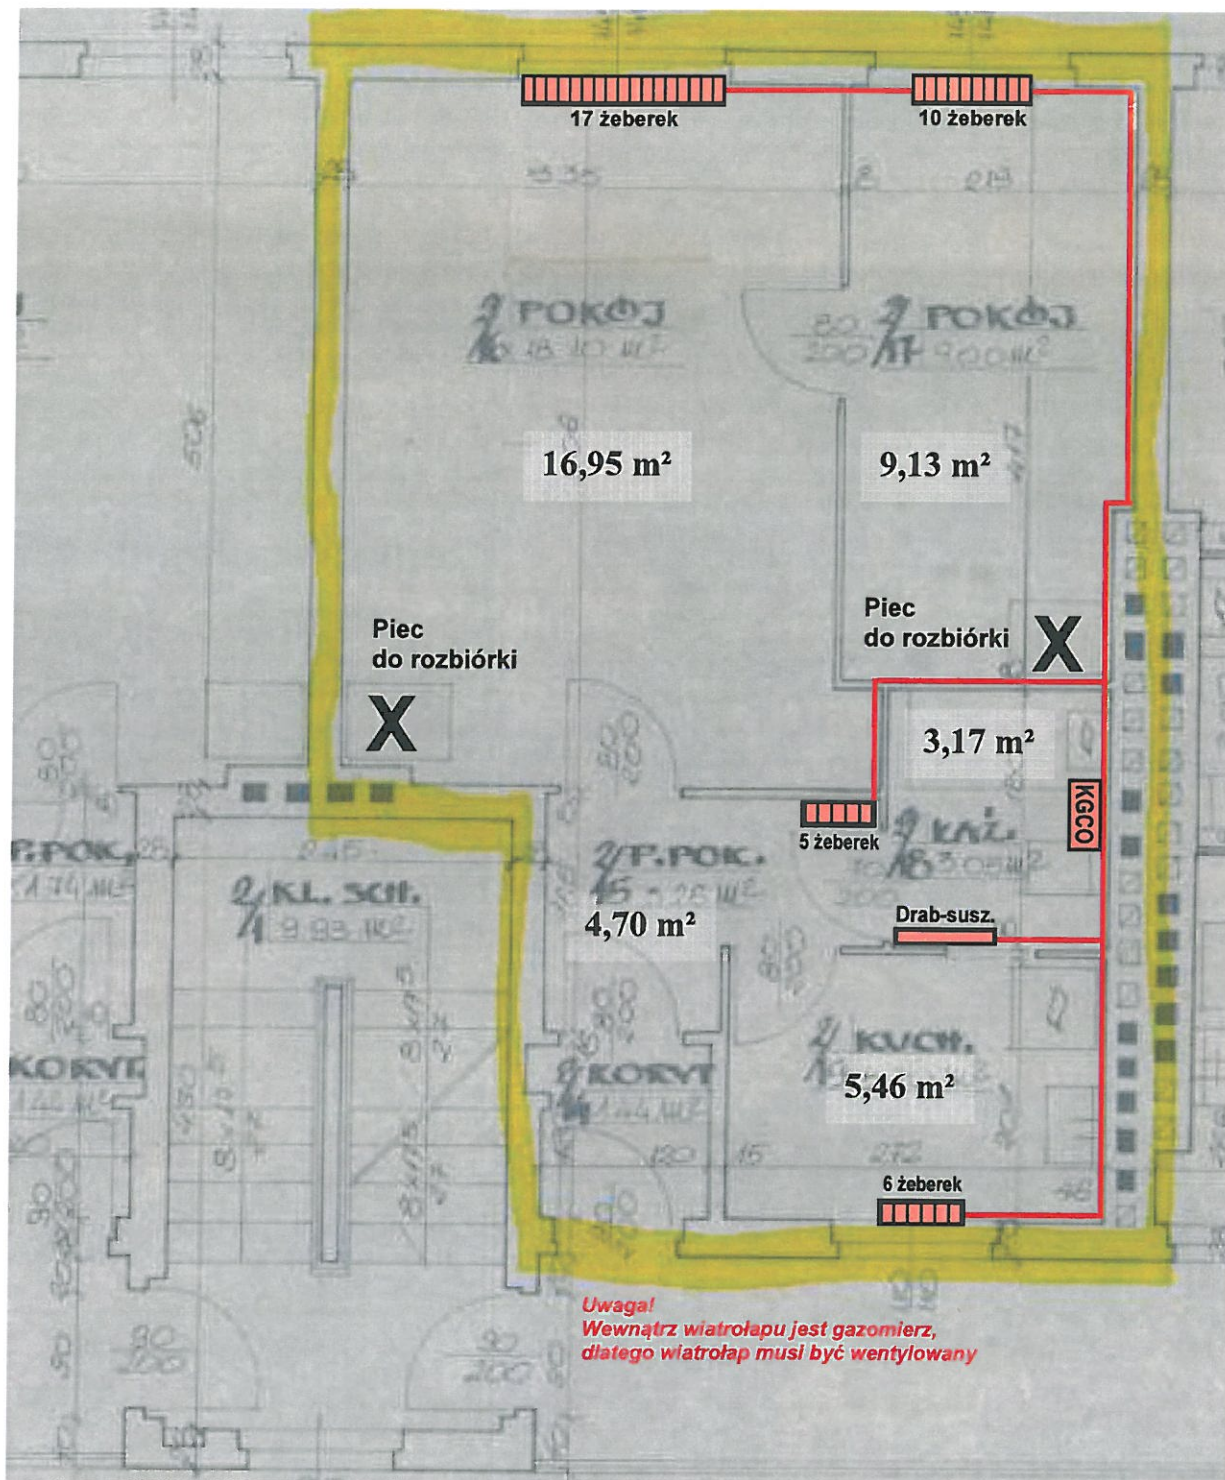

Legenda:



- Kocioł gazowy CO z zamkniętą komorą spalania

13 żeberek



- Grzejnik żeberekowy, aluminiowy z zaworem termostatycznym + opis ilości żeberek




- Trasa instalacji CO z rur miedzianych lutowanych



- Obrys ścian zewnętrznych mieszkania

Staszica 5/18

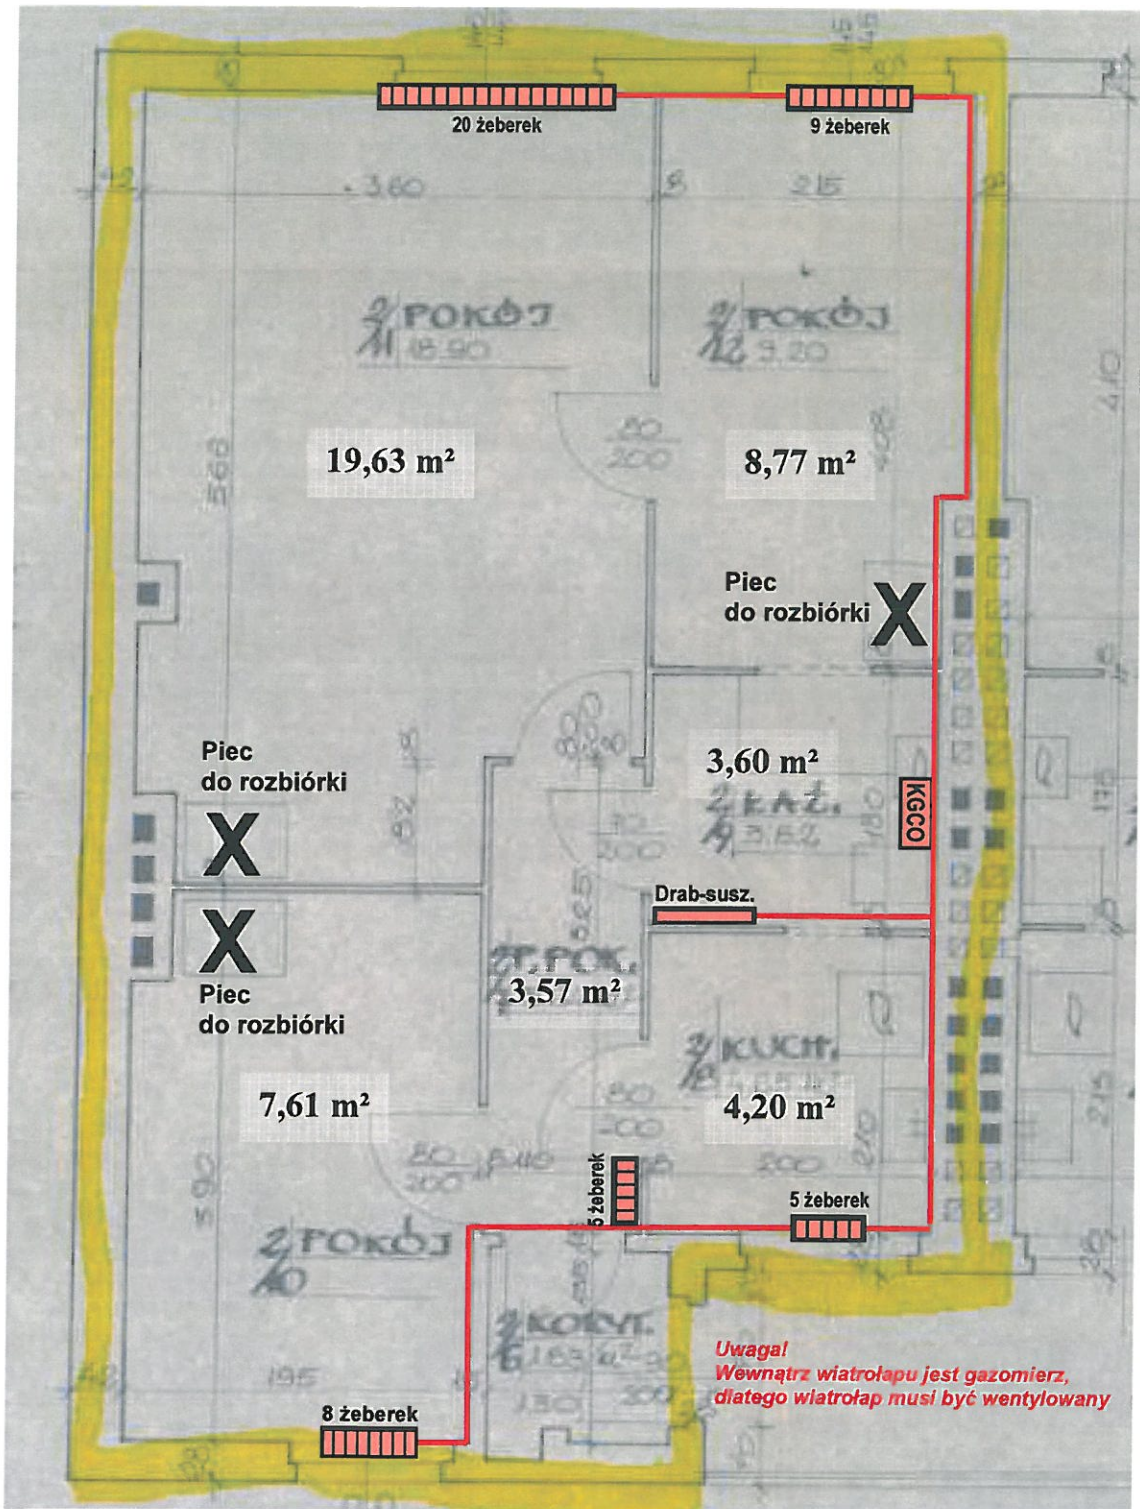

Legenda:



- Kocioł gazowy CO z zamkniętą komorą spalania



- Grzejnik żeberekowy, aluminiowy z zaworem termostatycznym + opis ilości żeberek



- Trasa instalacji CO z rur miedzianych lutowanych



- Obrys ścian zewnętrznych mieszkania

