STAROSTWO POWIATOWE
W LEŻAJSKU

Załącznik № 3 do zapytania ofertowego Nr 23 z dn. 8 października 2020 r.

RZUT BUDYNKU

SKALA 1 : 200

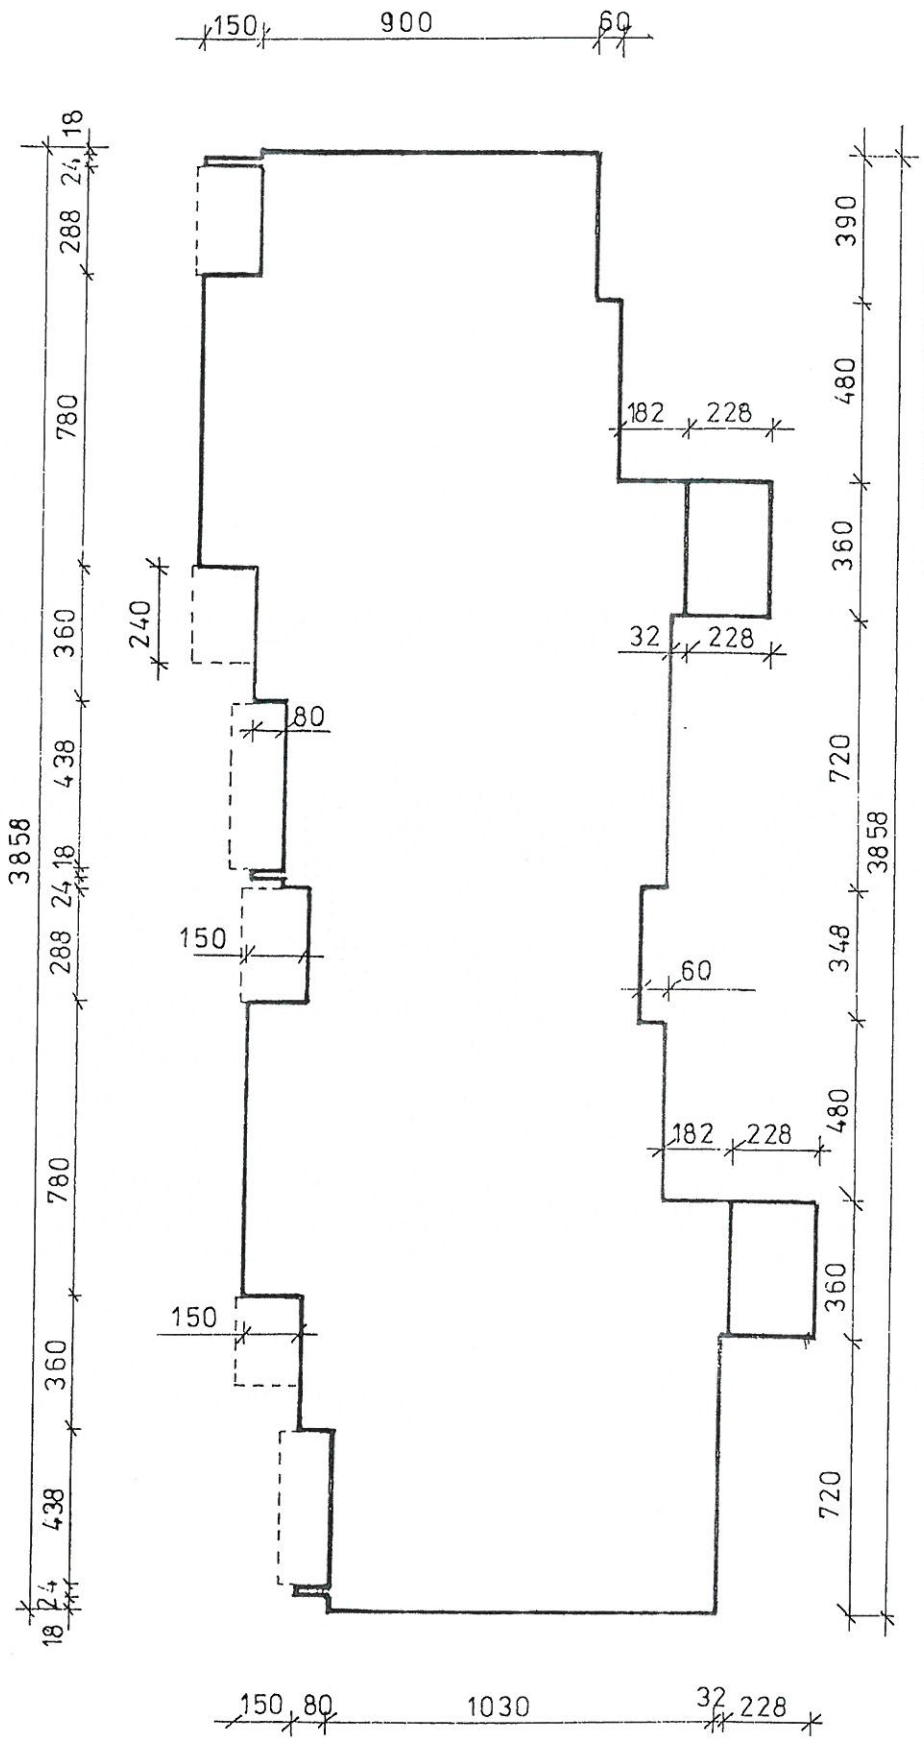

Nr. rys:	
Obiekt:	Projekt docieplenia budynku
Adres:	Leżajsk ul. Broniewskiego 5
Rysunek:	Rzut budynku
Projektant	mgr inż arch. Krzysztof Kuźniar Uprawnienia budowlane do projektowania bez ograniczeń
Opracował	mgr arch. Krzysztof Kuźniar 37-300 Leżajsk, ul. Mickiewicza 8 tel. 0 17 24-20-140, upr. bud. [illegible]
Skala:	1:200
Nr. str.	
Data:	Kwiecień 2011