


Uwaga!

**Kolorem żółtym zaznaczono ściany fundamentowe, na których będzie wykonywana hydroizolacja.
Pomieszczenie w narożu jest głębsze o 75 cm**

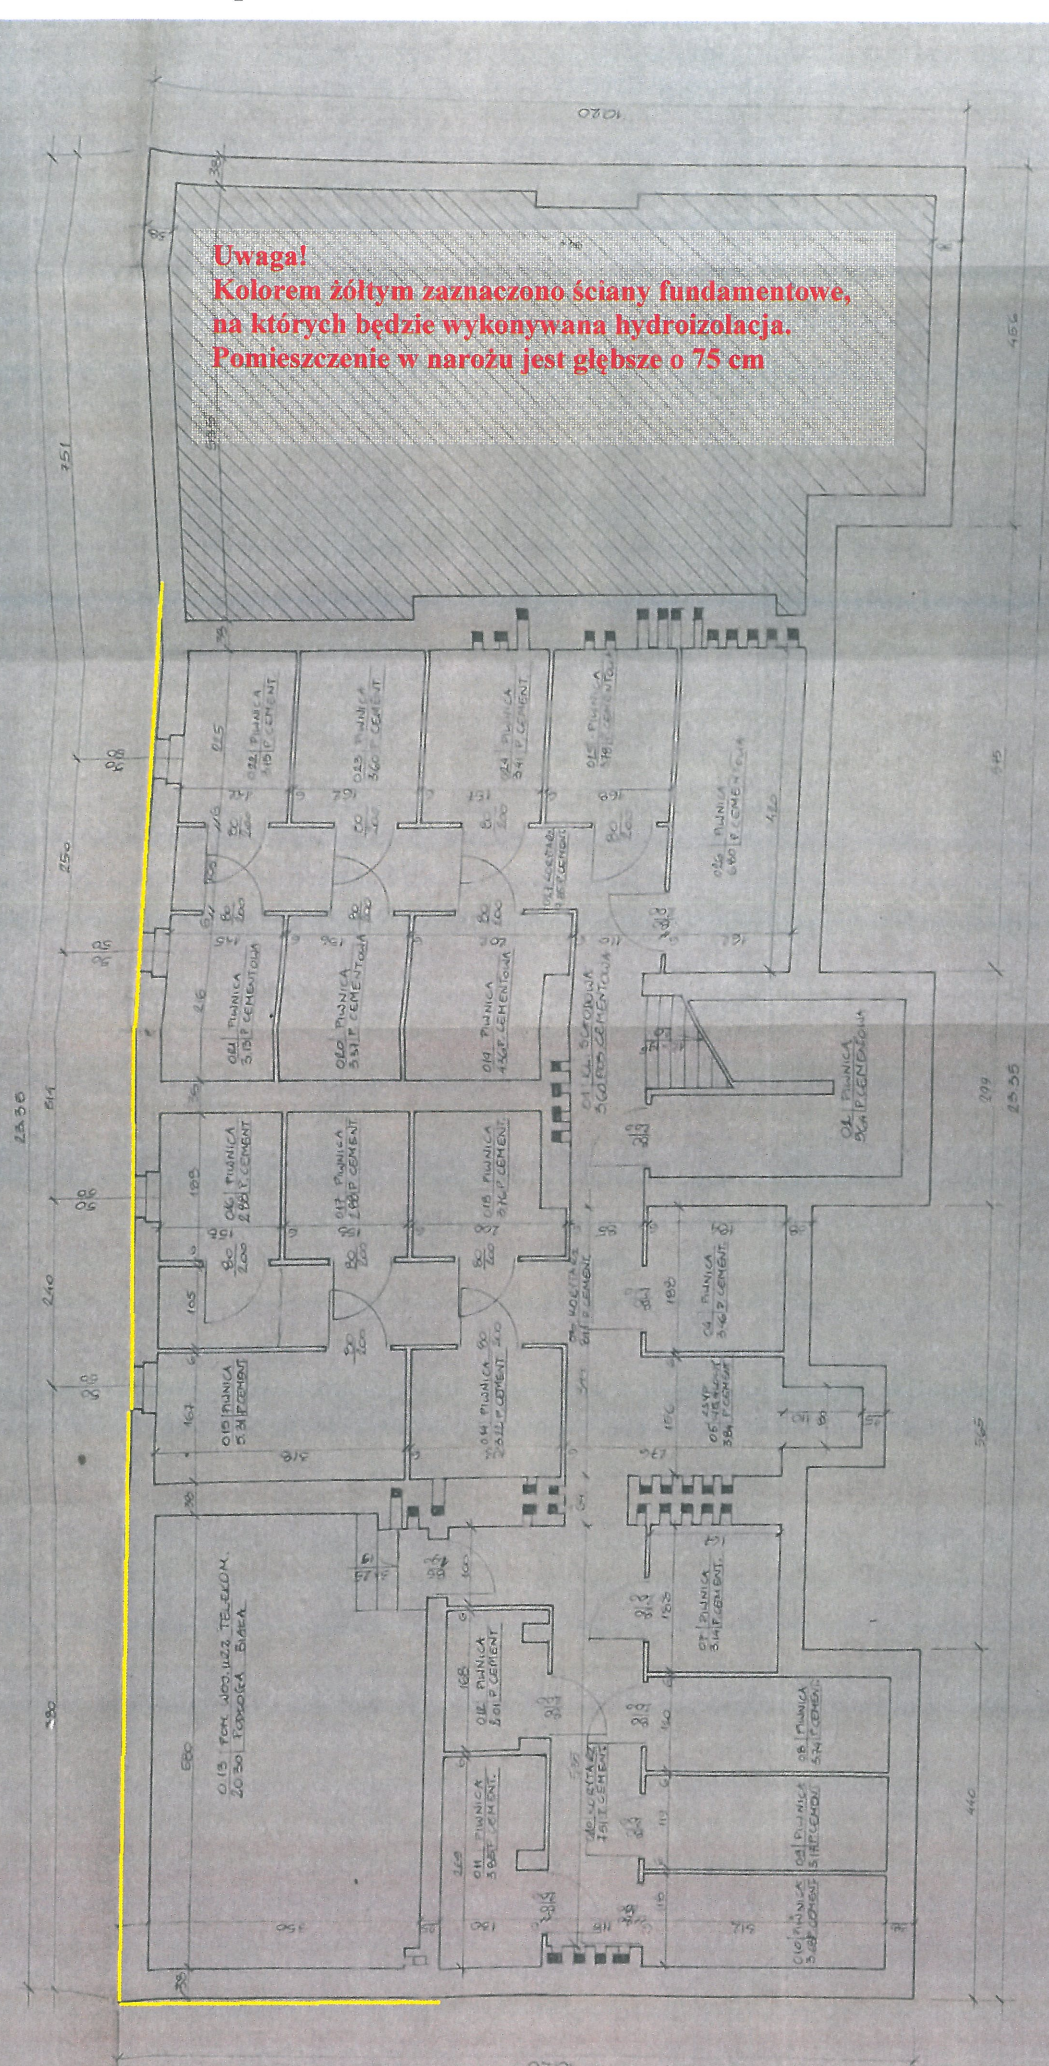

RZUT PIWNIC 1-50