


# Załącznik № 3

do zapytania ofertowego Nr 07

z dn. 3 czerwca 2022 r.

Rzut kondygnacji powtarzalnej – bud. Mickiewicza 60 w Leżajsku

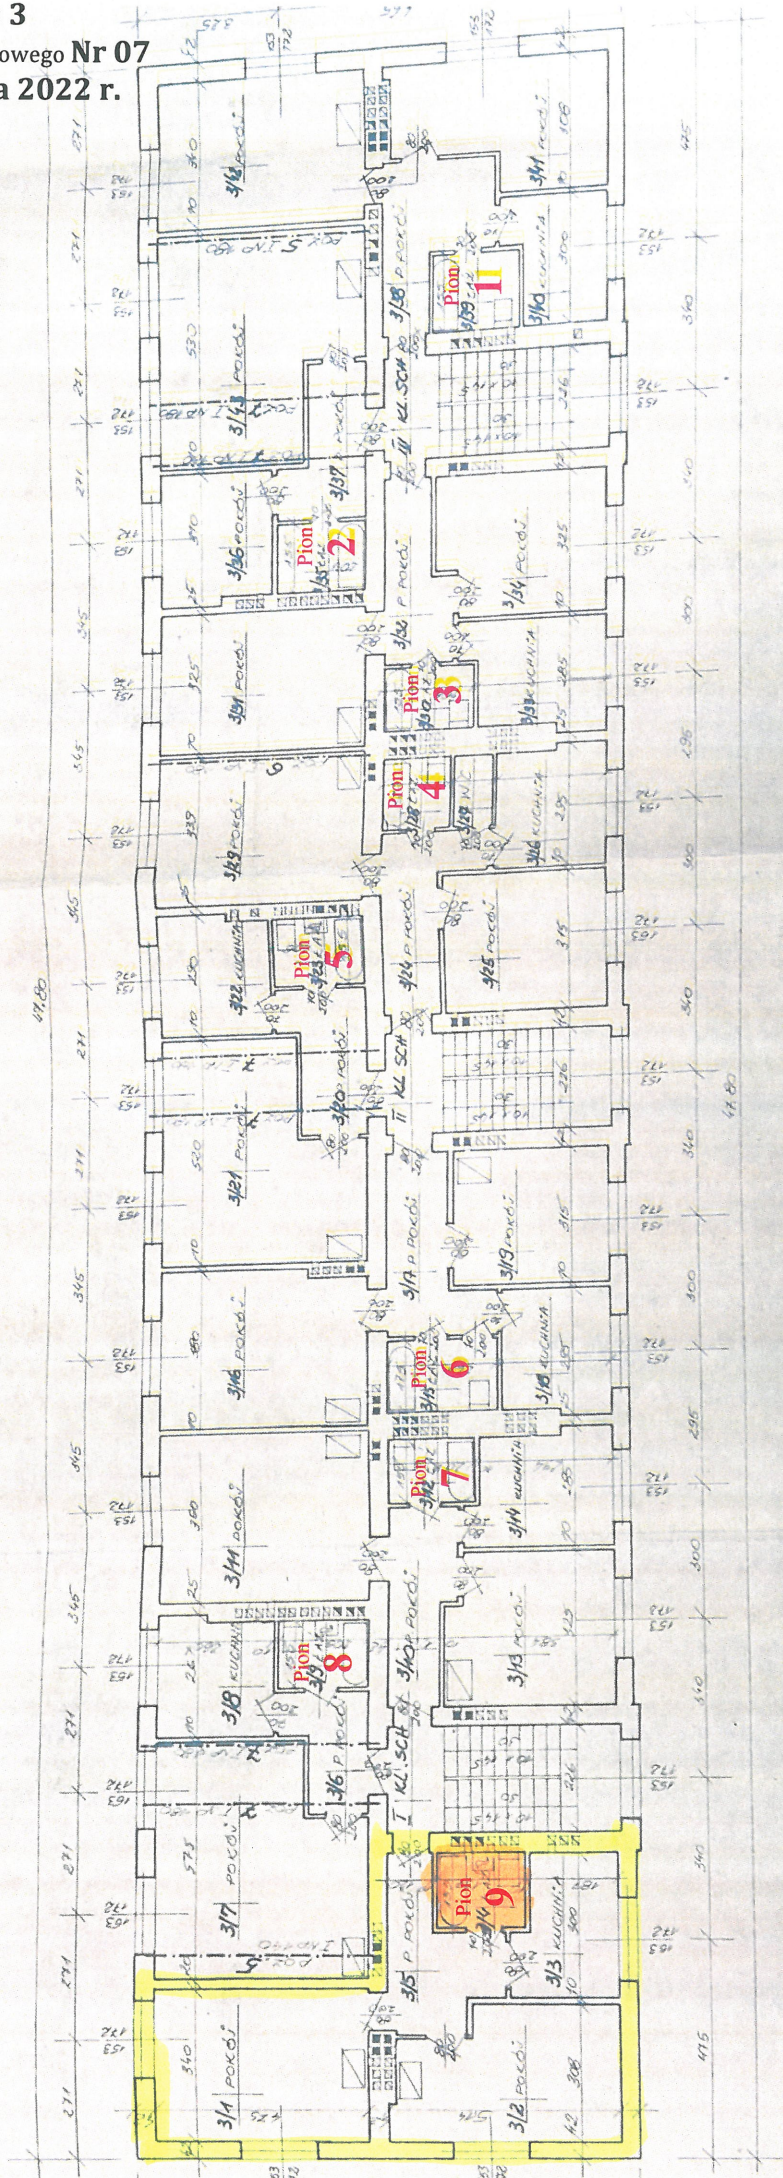

RZUT 11-GO PIĘTRA 1<sup>n</sup> 100

Legenda:

- granice remontowanego lokalu
- pomieszczenie z pionem wodno-kanalizacyjnym