Załącznik № 3 do zapytania ofertowego **Nr 08** z dn. **14 września 2023 r.**

Rzut dachu – bud. **Kopernika 2** w Nowej Sarzynie

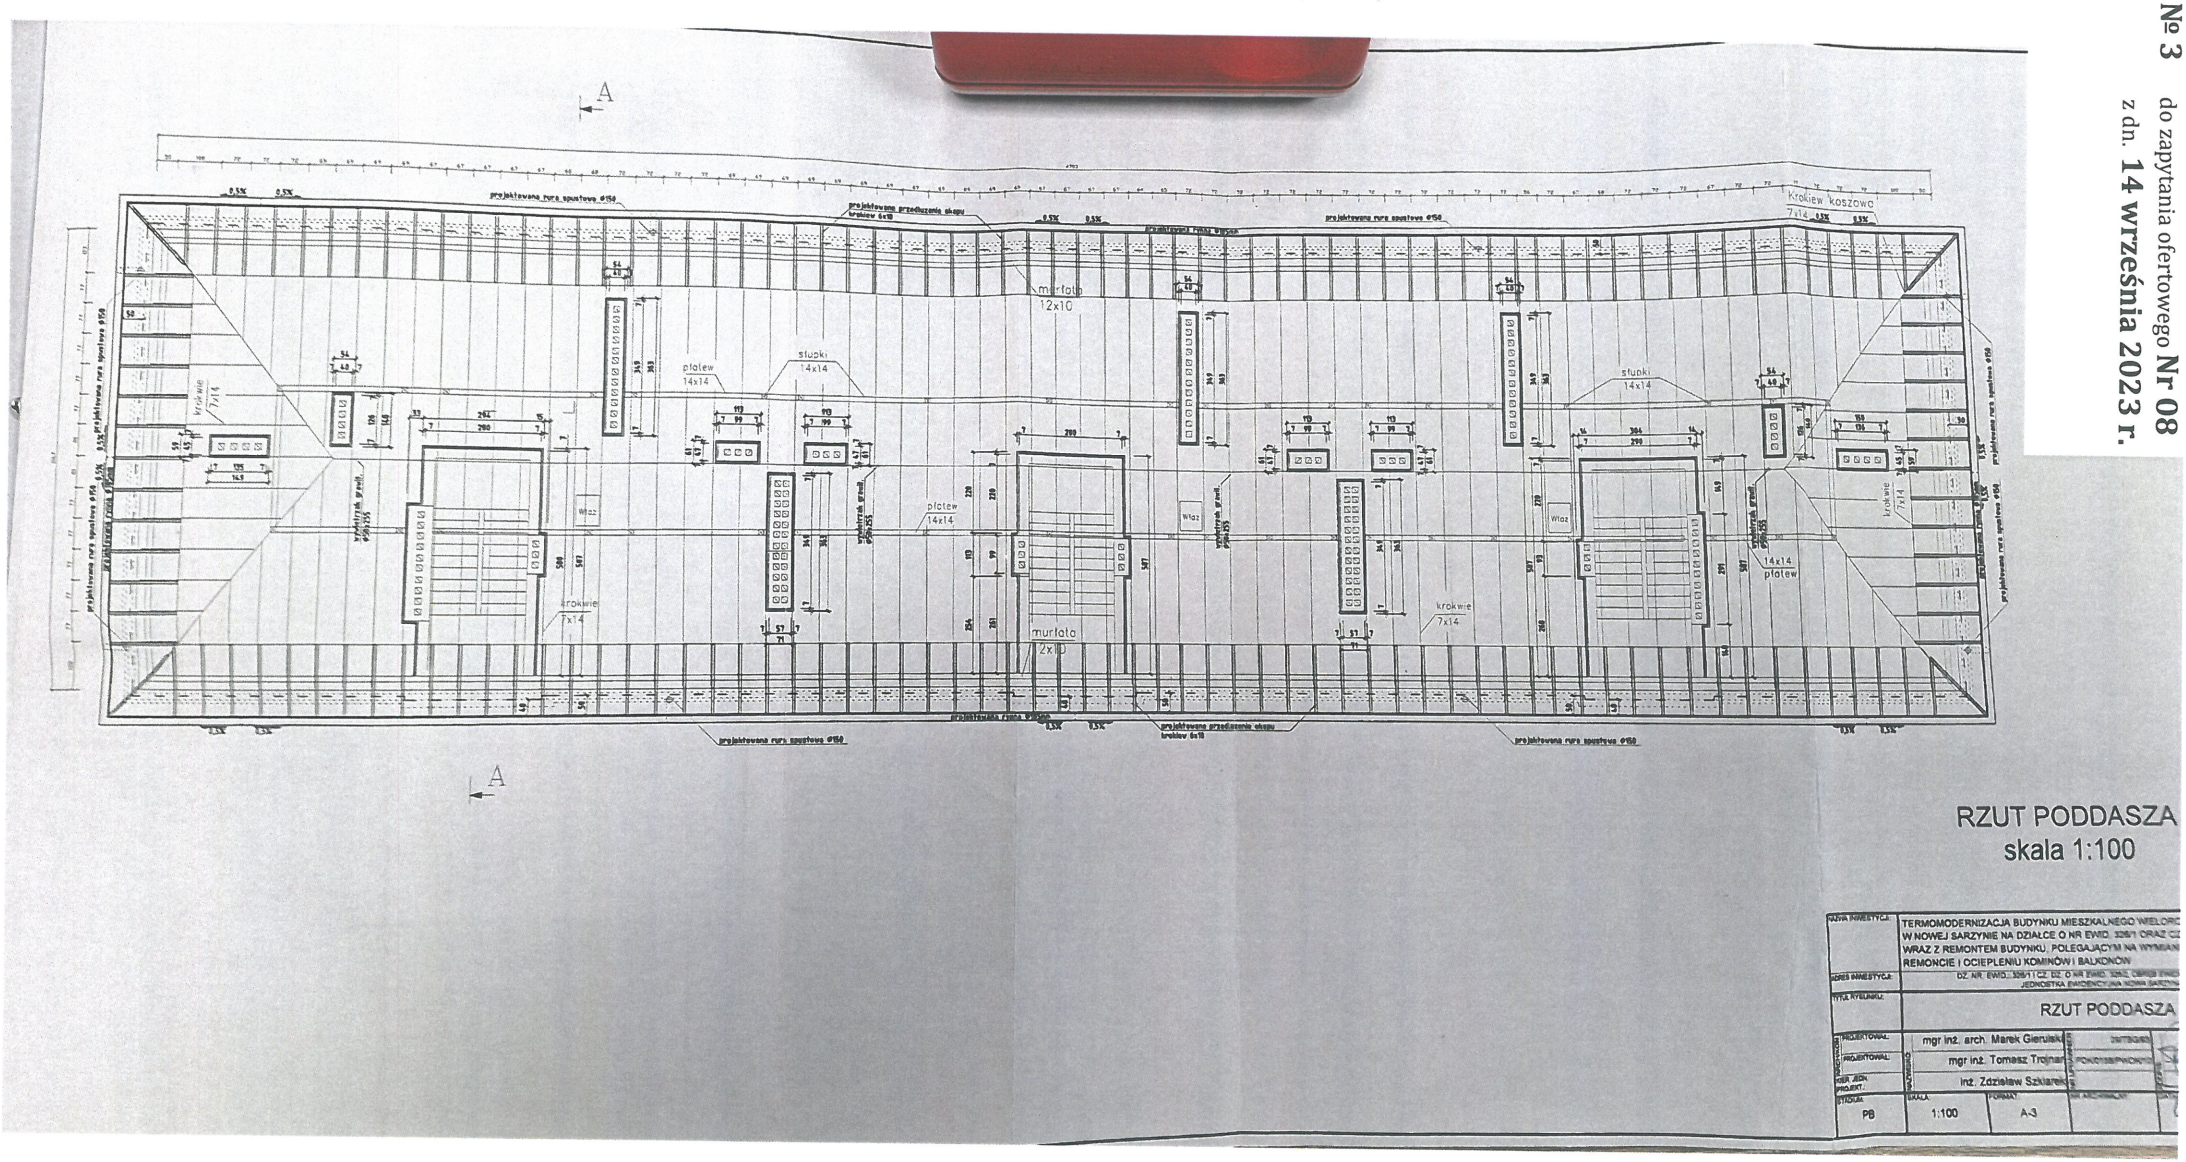

RZUT PODDASZA
skala 1:100

NAZWA INWESTYCJI:	TERMOMODERNIZACJA BUDYNKU MIESZKALNEGO WIELORO… W NOWEJ SARZYNIE NA DZIAŁCE O NR EWID. 326/1 ORAZ CZ… WRAZ Z REMONTEM BUDYNKU, POLEGAJĄCYM NA WYMIAN… REMONCIE I OCIEPLENIU KOMINÓW I BALKONÓW
ADRES INWESTYCJI:	DZ. NR. EWID.: 326/1 I CZ. DZ. O NR EWID. 326/2, OBRĘB EWID… JEDNOSTKA EWIDENCYJNA NOWA SARZYNA
TYTUŁ RYSUNKU:	RZUT PODDASZA
PROJEKTOWAŁ:	mgr inż. arch. Marek Gierulski
SPRAWDZIŁ:	mgr inż. Tomasz Trojnar
KIER. ZESP. PROJEKT.:	inż. Zdzisław Szklarek
STADIUM: PB	SKALA: 1:100 FORMAT: A-3