


Załącznik № 3

do zapytania ofertowego Nr 19

z dn. 1 grudnia 2022 r.

Rzut kondygnacji powtarzalnej – **Mickiewicza 53** w Leżajsku

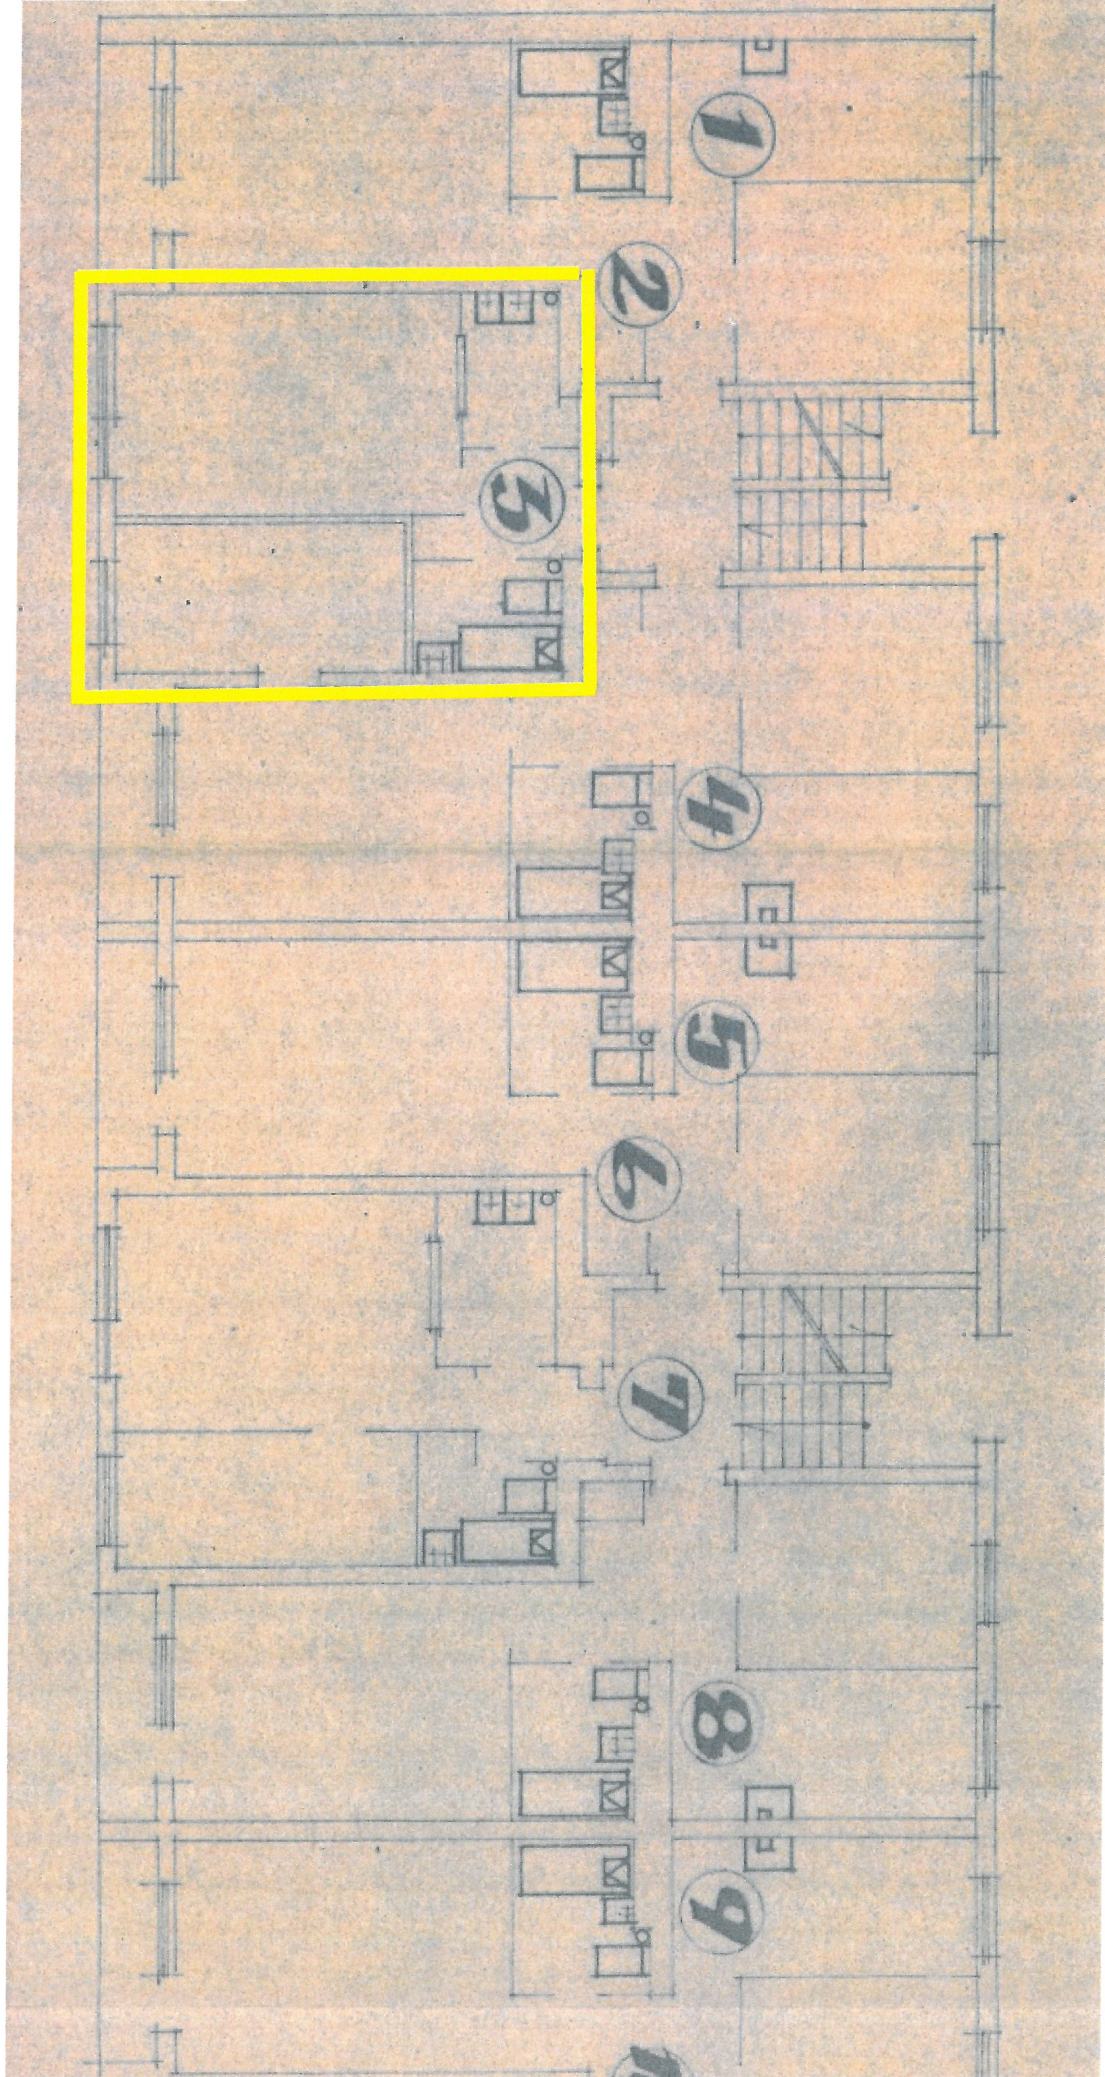

V klatka

VI klatka
- Kolorem żółtym oznaczono obrys remontowanego lokalu