Załącznik № 3 do zapytania ofertowego **Nr 03**
z dn. **16 maja 2023 r.**
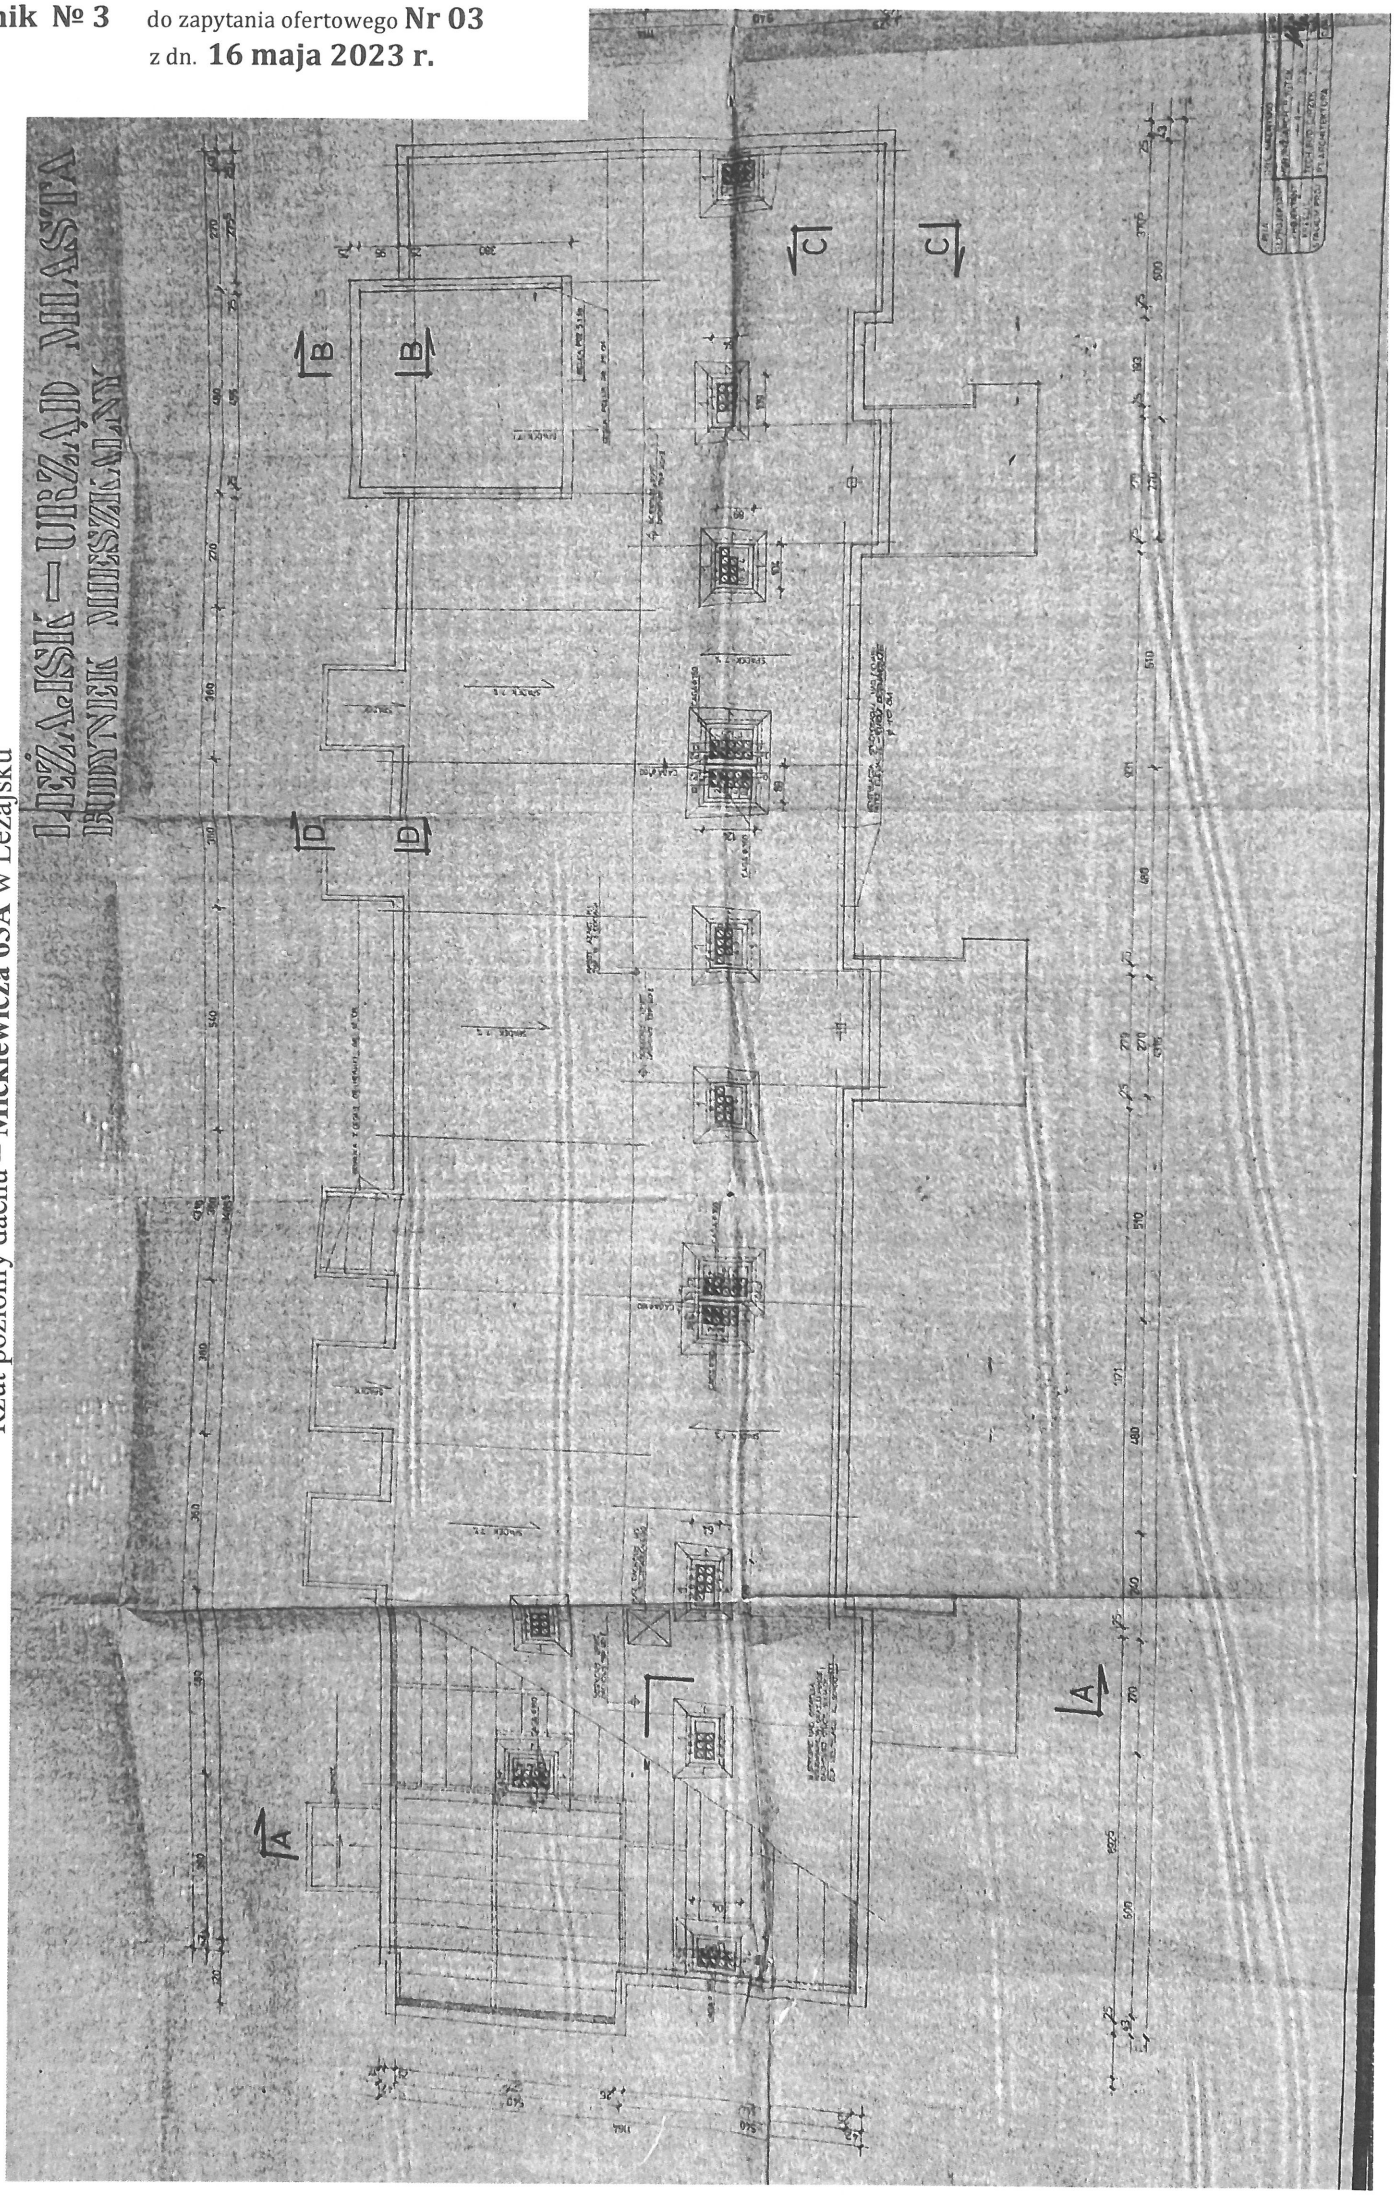
Rzut poziomy dachu – **Mickiewicza 63A** w Leżajsku