


PLAN ZAGOSPODAROWANIA TERENU

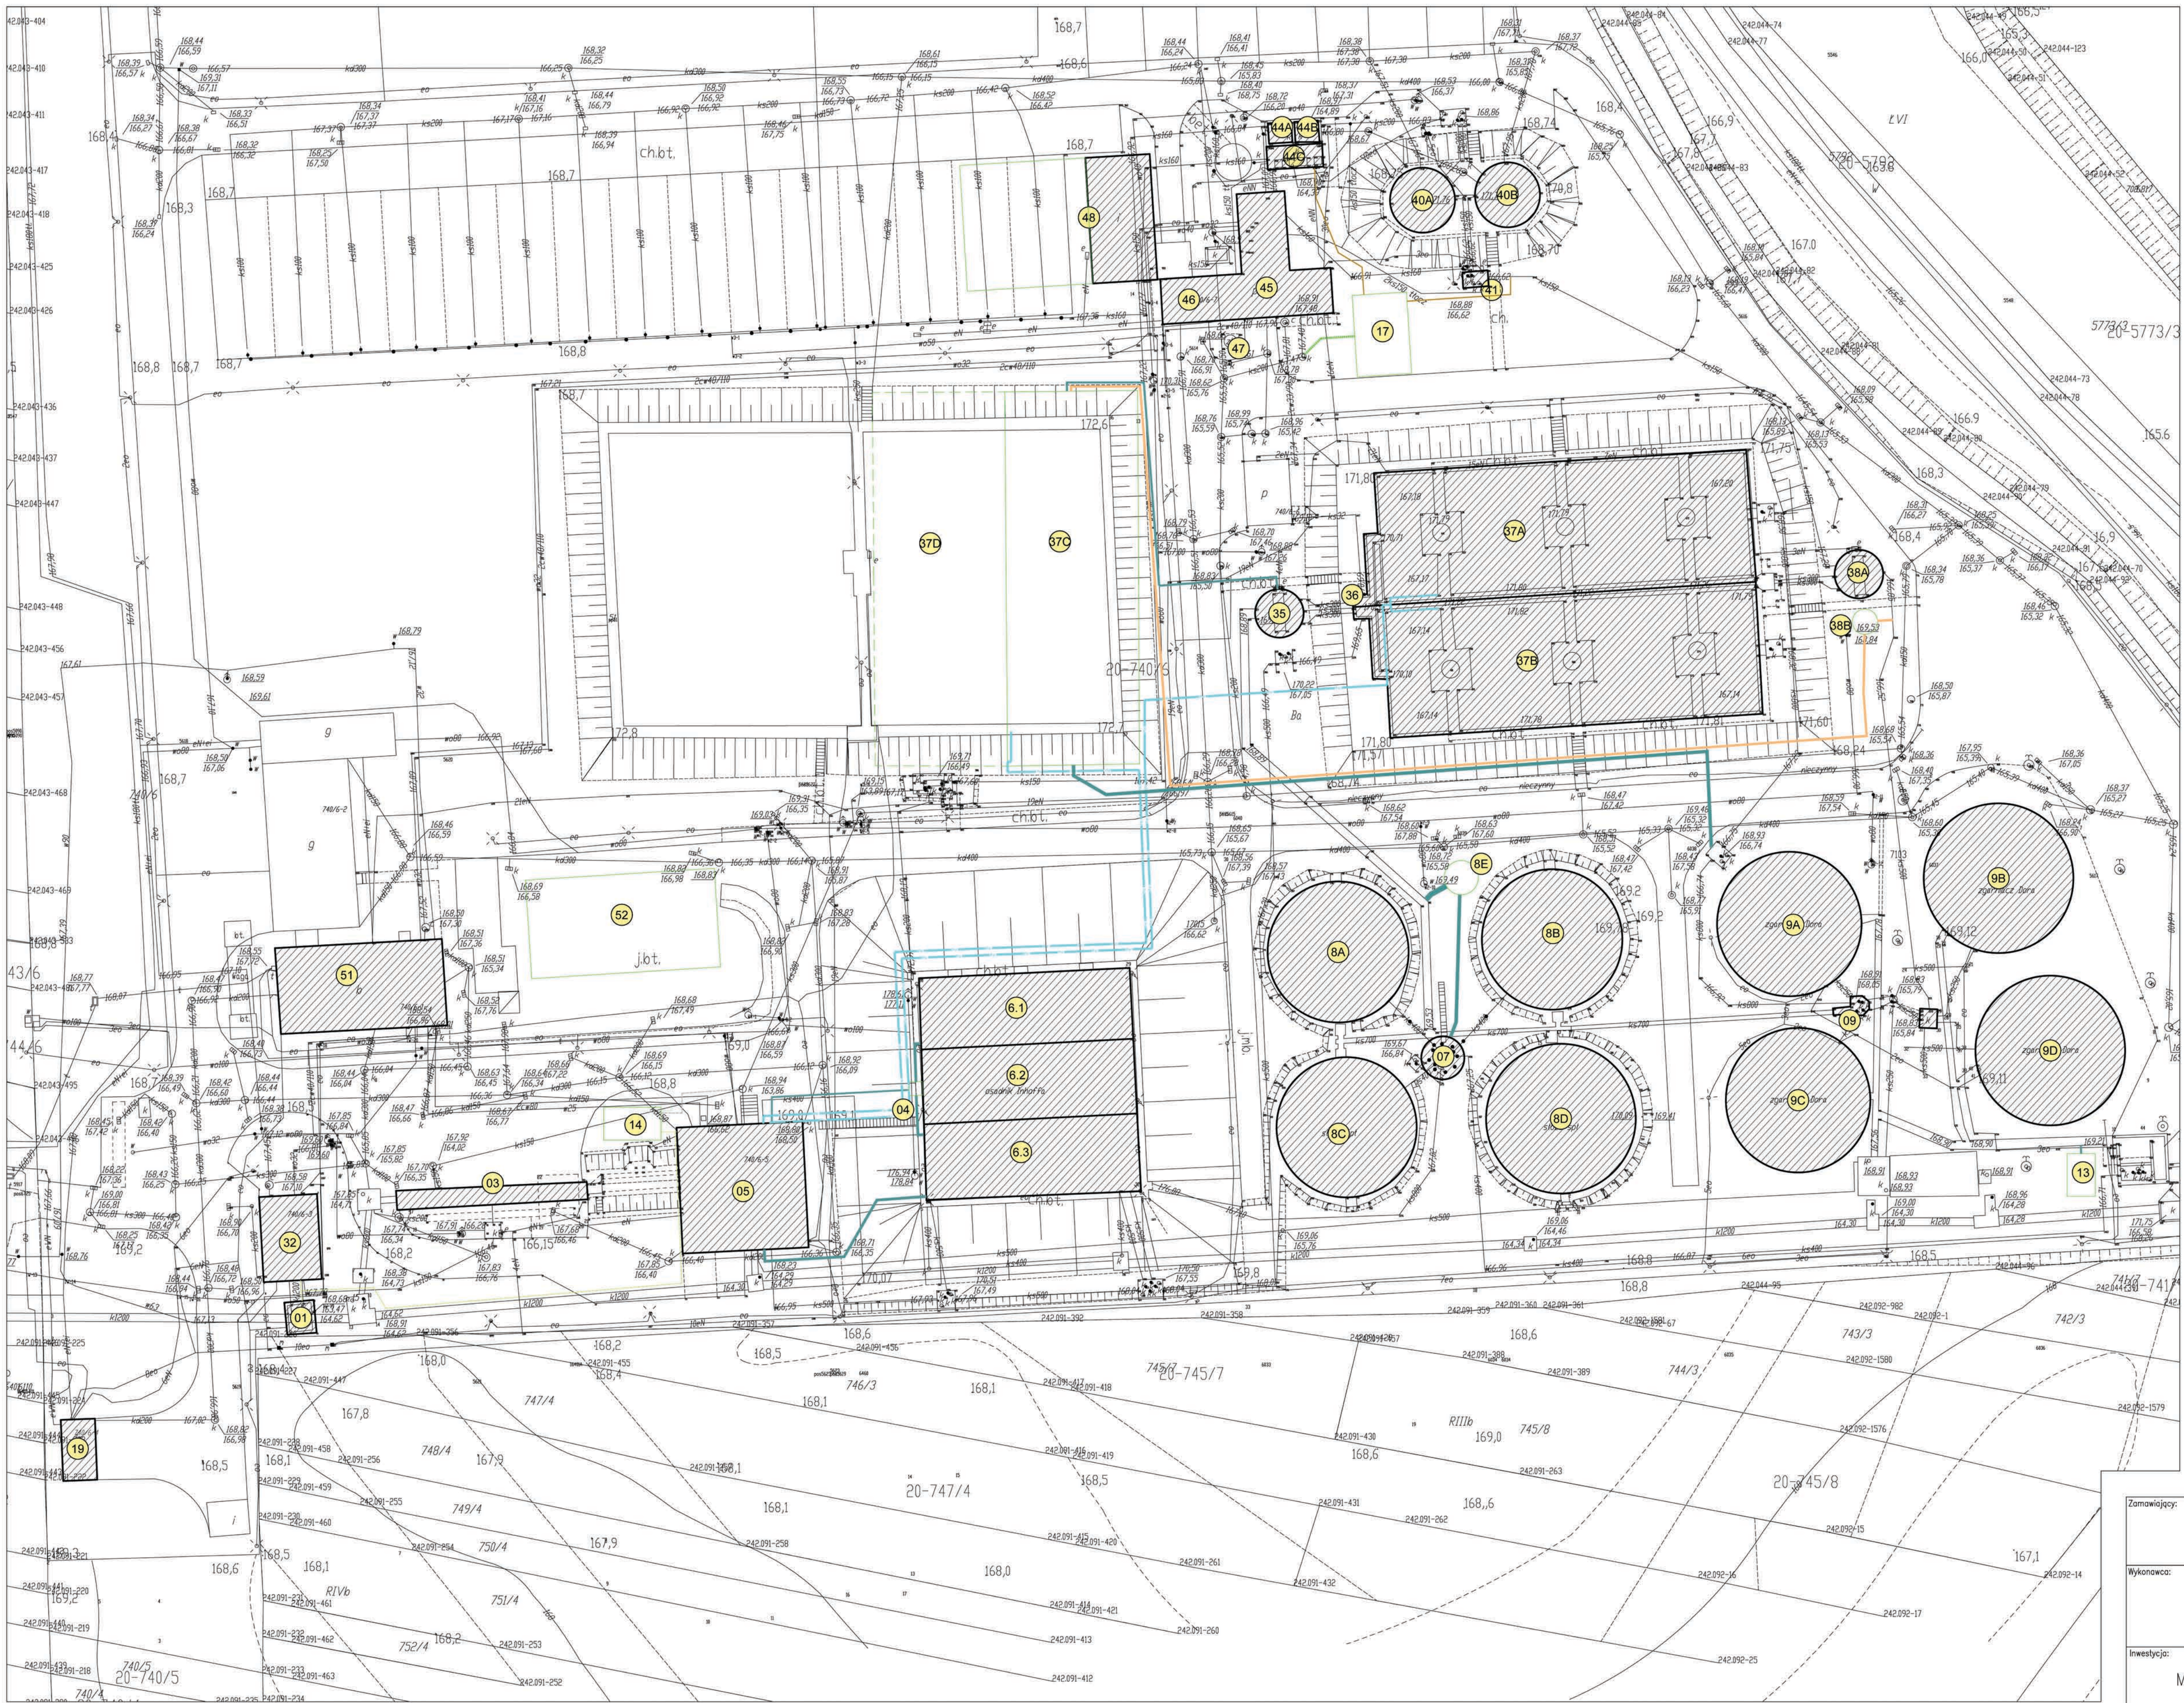

LEGENDA

- ŚCIEKI
- KANALIZACJA
- ODCIEKI
- OSAD NADMIERNY
- OSAD RECYKULOWANY
- ODGAZY
- WODA TECHNOLOGICZNA
- OBIEKTY ISTNIĄCE MODERNIZOWANE
- OBIEKTY PROJEKTOWANE
- OBIEKTY PRZEWIDYWANE

- Nr obiektu Nazwa
- 1 Komora rozdziłu z by-passem
 - 3 Piaskownik
 - 5 Pompownia główna z budynkiem dmuchaw
 - 4 Komora rozdziłu ścieków surowych
 - 6.1, 6.2 Osadnik wstępny
 - 6.3 Zbiornik retencyjny
 - 7 Komora rozdziłu
 - 8A,B,C,D Złoże biologiczne
 - 8E Pompownia recykulacji na złożo
 - 9 Komora rozdziłu na osadniki wtórne
 - 9A,B,C,D Osadniki wtórne
 - 13 Pompownia wody technologicznej
 - 14 Biofiltr
 - 17 Budynek zagęszczania osadu
 - 19 Stacja transformatorowa
 - 32 Hala krat
 - 35 Pompownia II stopnia ścieków
 - 37A,B,C,D Komory napowietrzania
 - 38A,B Pompownia osadu
 - 40A,B Zagęszczacz grawitacyjny
 - 41 Komora rozdzielcza pomiarowa osadu nadmiernego
 - 44A,B Zbiornik osadu
 - 44C Pompownia osadów zagęszczonych
 - 45 Budynek odwadniania osadu
 - 46 Budynek wapnowania osadu
 - 47 Silos wapna
 - 48 Wiata gospodarki osadem
 - 50 Stacja pomiarowa ścieków dowożonych
 - 51 Kocioł na biomasę
 - 52 Wiata na sprzęt

Zamawiający: MIEJSKI ZAKŁAD KOMUNALNY SP. Z O.O. W LEŻAJSKU
ul. Żwirki i Wigury 3, 37 –300 Leżajsk

Wykonawca:

Inwestycja: MODERNIZACJA I ROZBUDOWA OCZYSZCZALNI ŚCIEKÓW W LEŻAJSKU

Rysunek: PLAN ZAGOSPODAROWANIA TERENU

Brutto/stadium/skala/temat: TECHNOLOGICZNA / KONCEPCJA / 1:500 / A1

UWAGA Rysunek przedstawia szkic koncepcyjny. Dokładną lokalizację i wymiary obiektów należy uzgodnić na etapie projektu budowlanego.