


PLAN SYTUACYJNY OBIEKTU Skala 1:1000

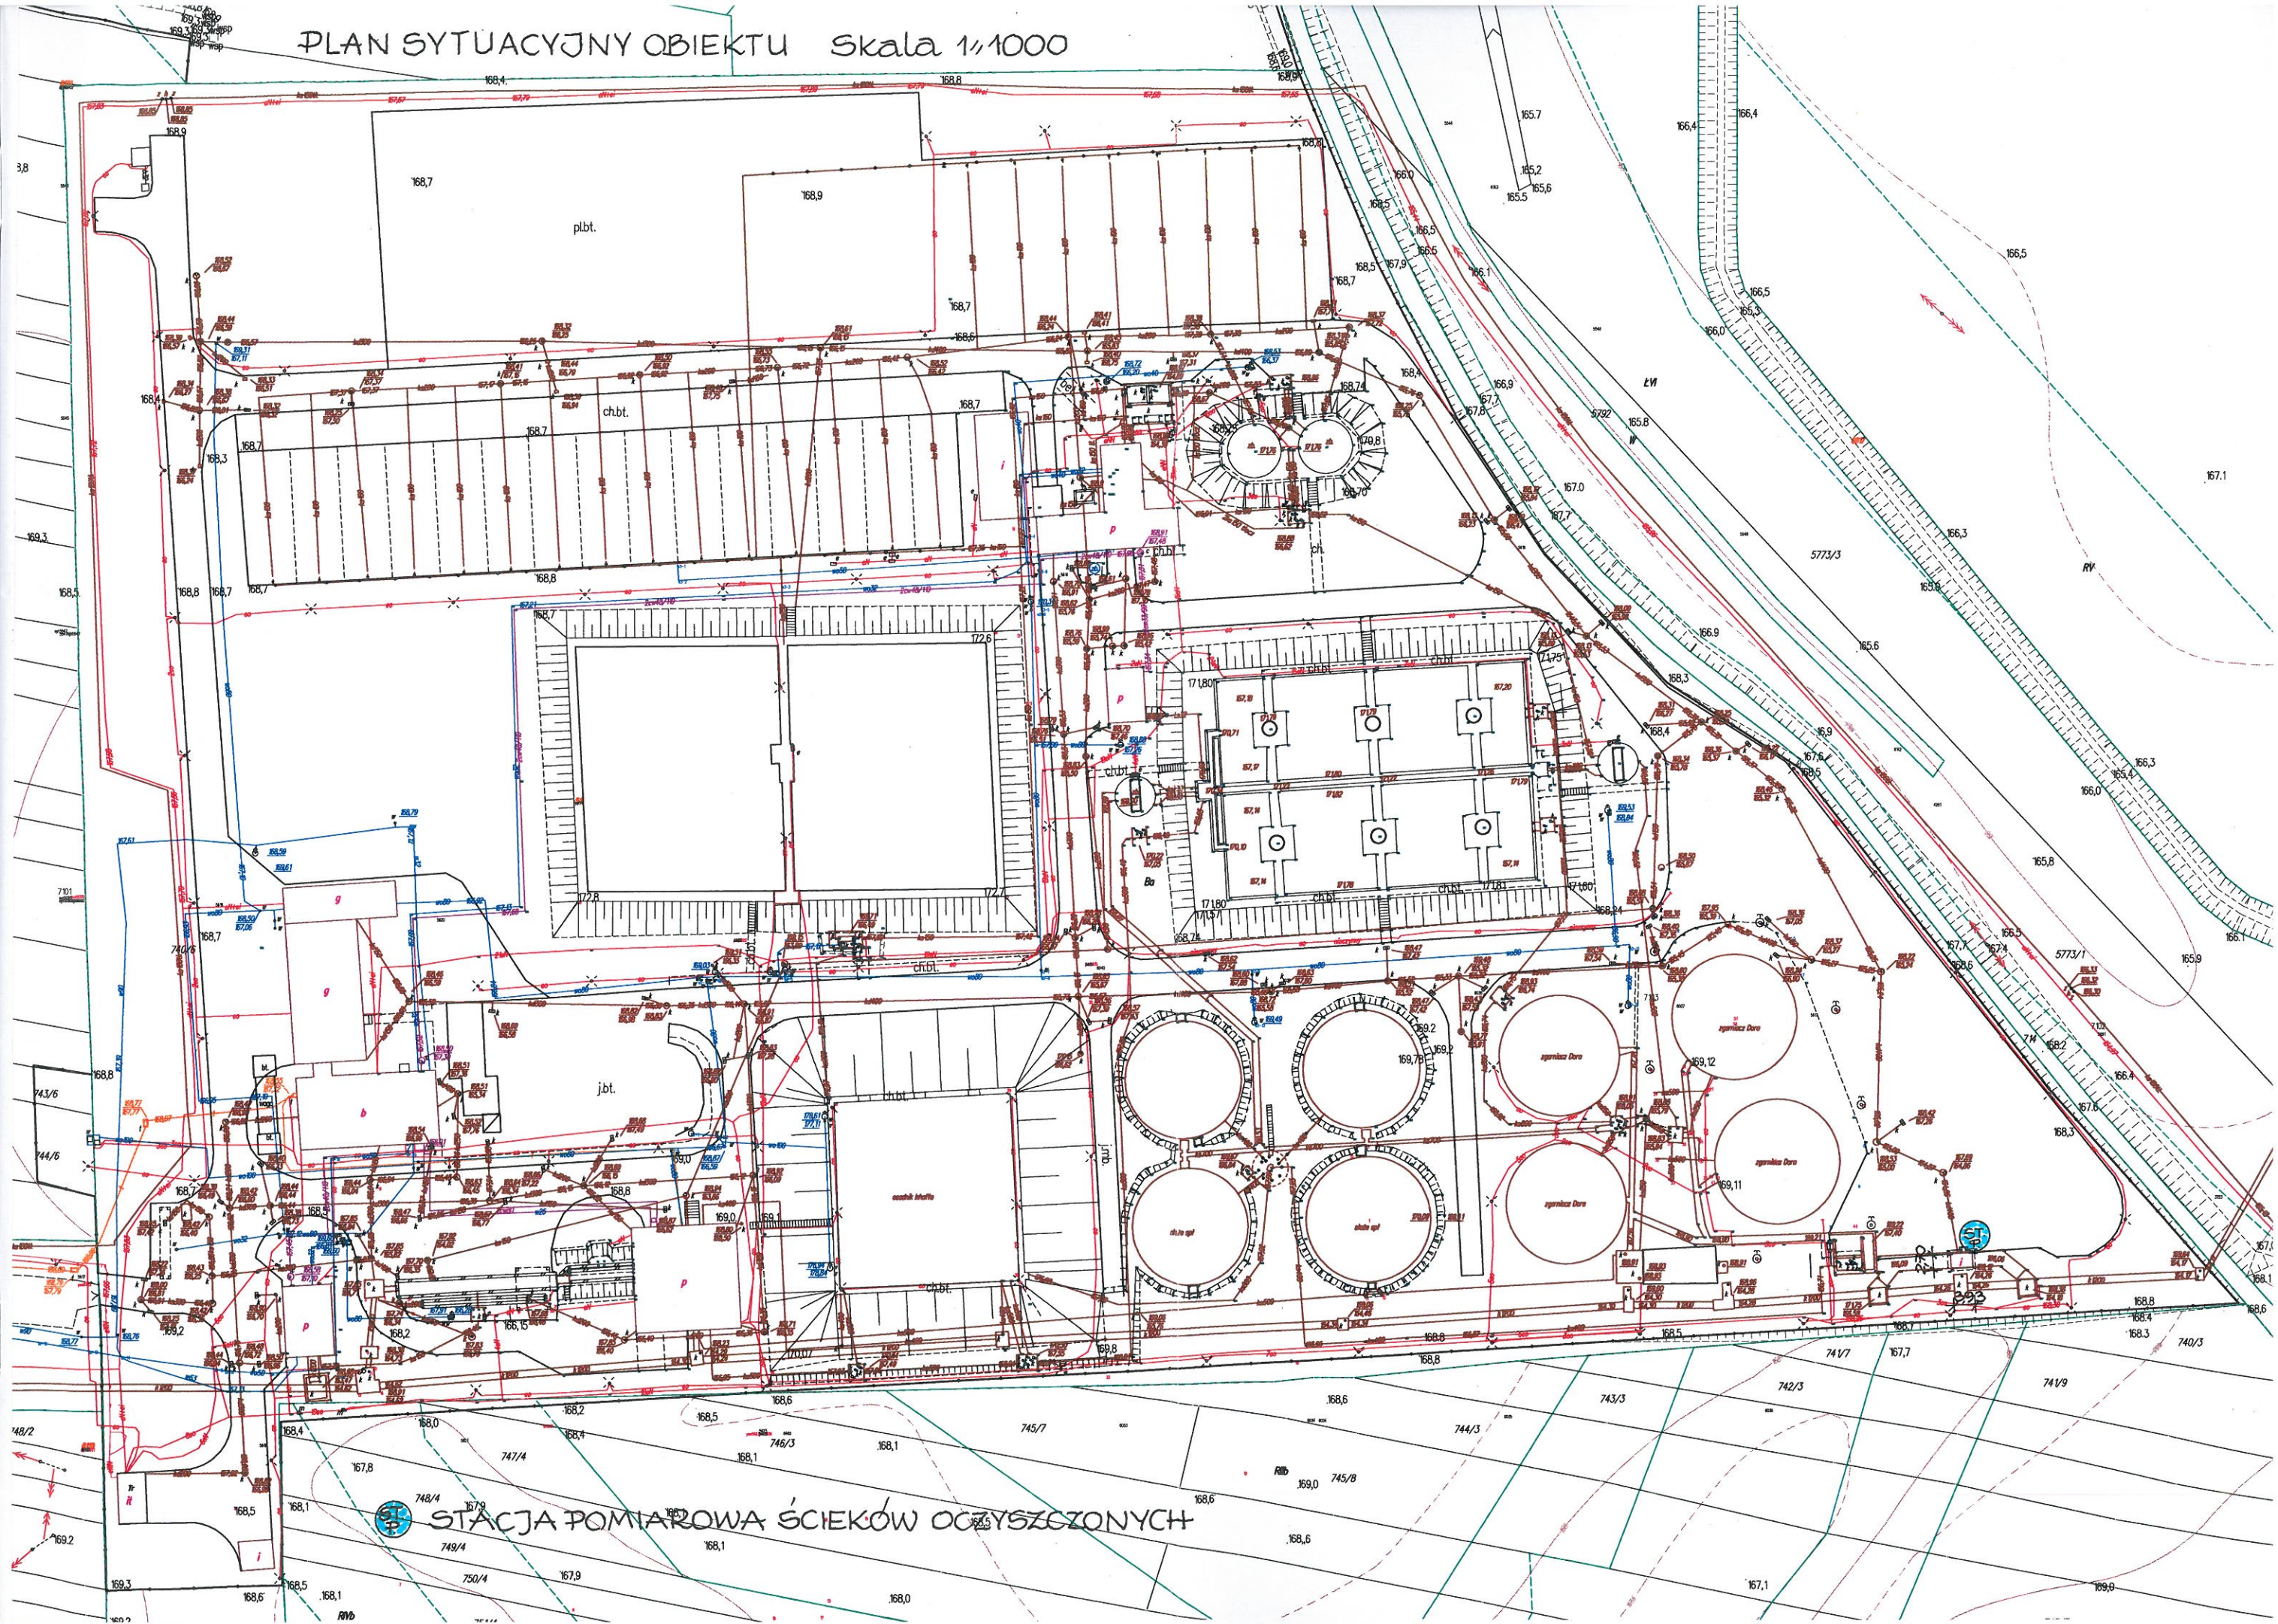

STACJA POMIAROWA ŚCIEKÓW OCZYSZCZONYCH