Załącznik № 3 do zapytania ofertowego **Nr 1** z dn. **1 lutego 2022 r.**
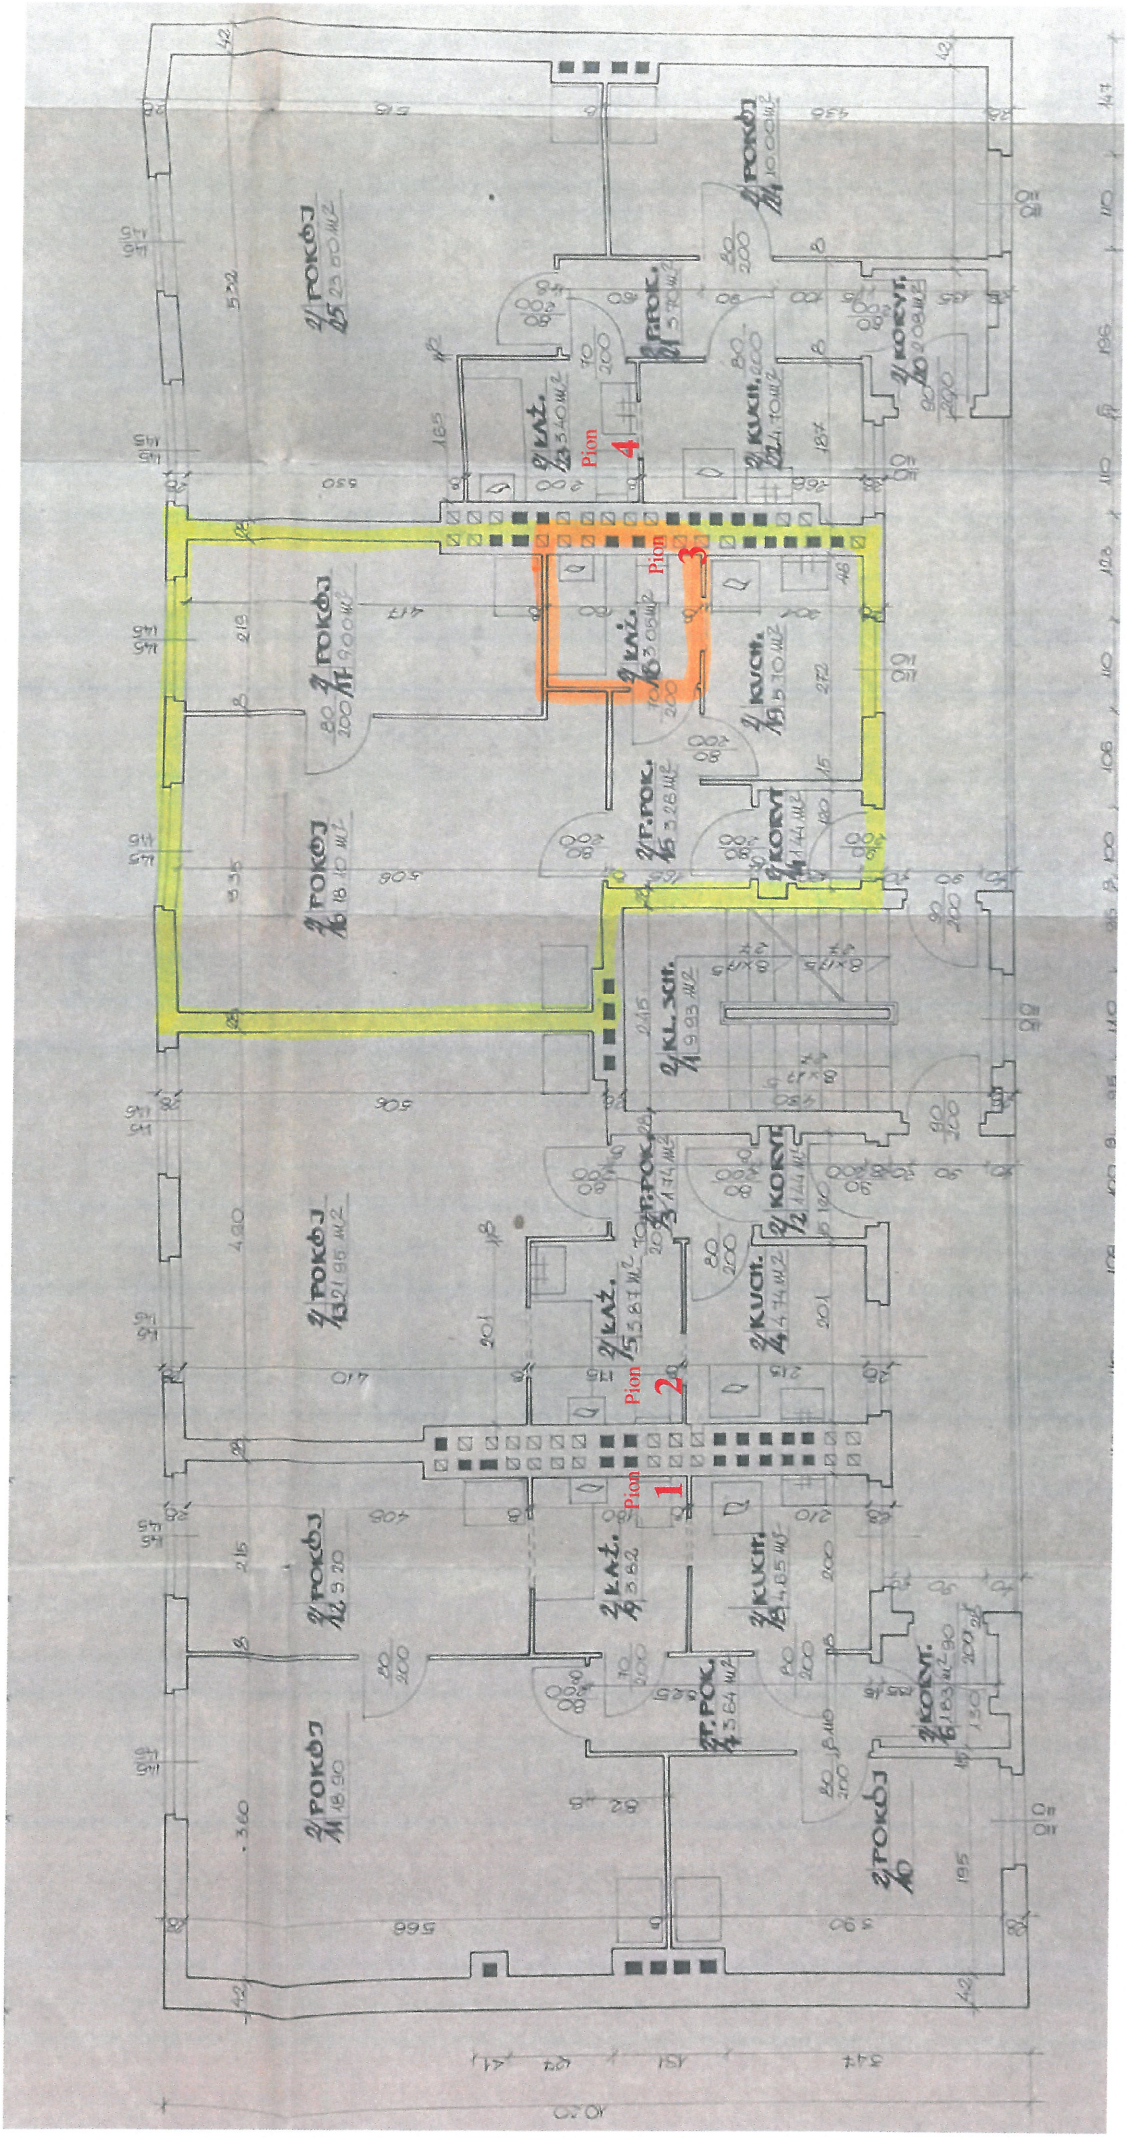
Rzut kondygnacji powtarzalnej – bud. **Staszica 5** w Leżajsku